


Agenzia delle Entrate  
**CATASTO FABBRICATI**  
Ufficio Provinciale di  
Pavia

**ELABORATO PLANIMETRICO**  
Compilato da:  
Ferdenzi Francesco  
Iscritto all'albo:  
Architetti  
Prov. Mantova N. 555

Comune di Pinarolo Po Protocollo n. PV0020326 del 24/02/2017  
Sezione: Foglio: 8 Particella: 575 Tipo Mappale n. del

Dimostrazione grafica dei subalterni Scala 1 : 500

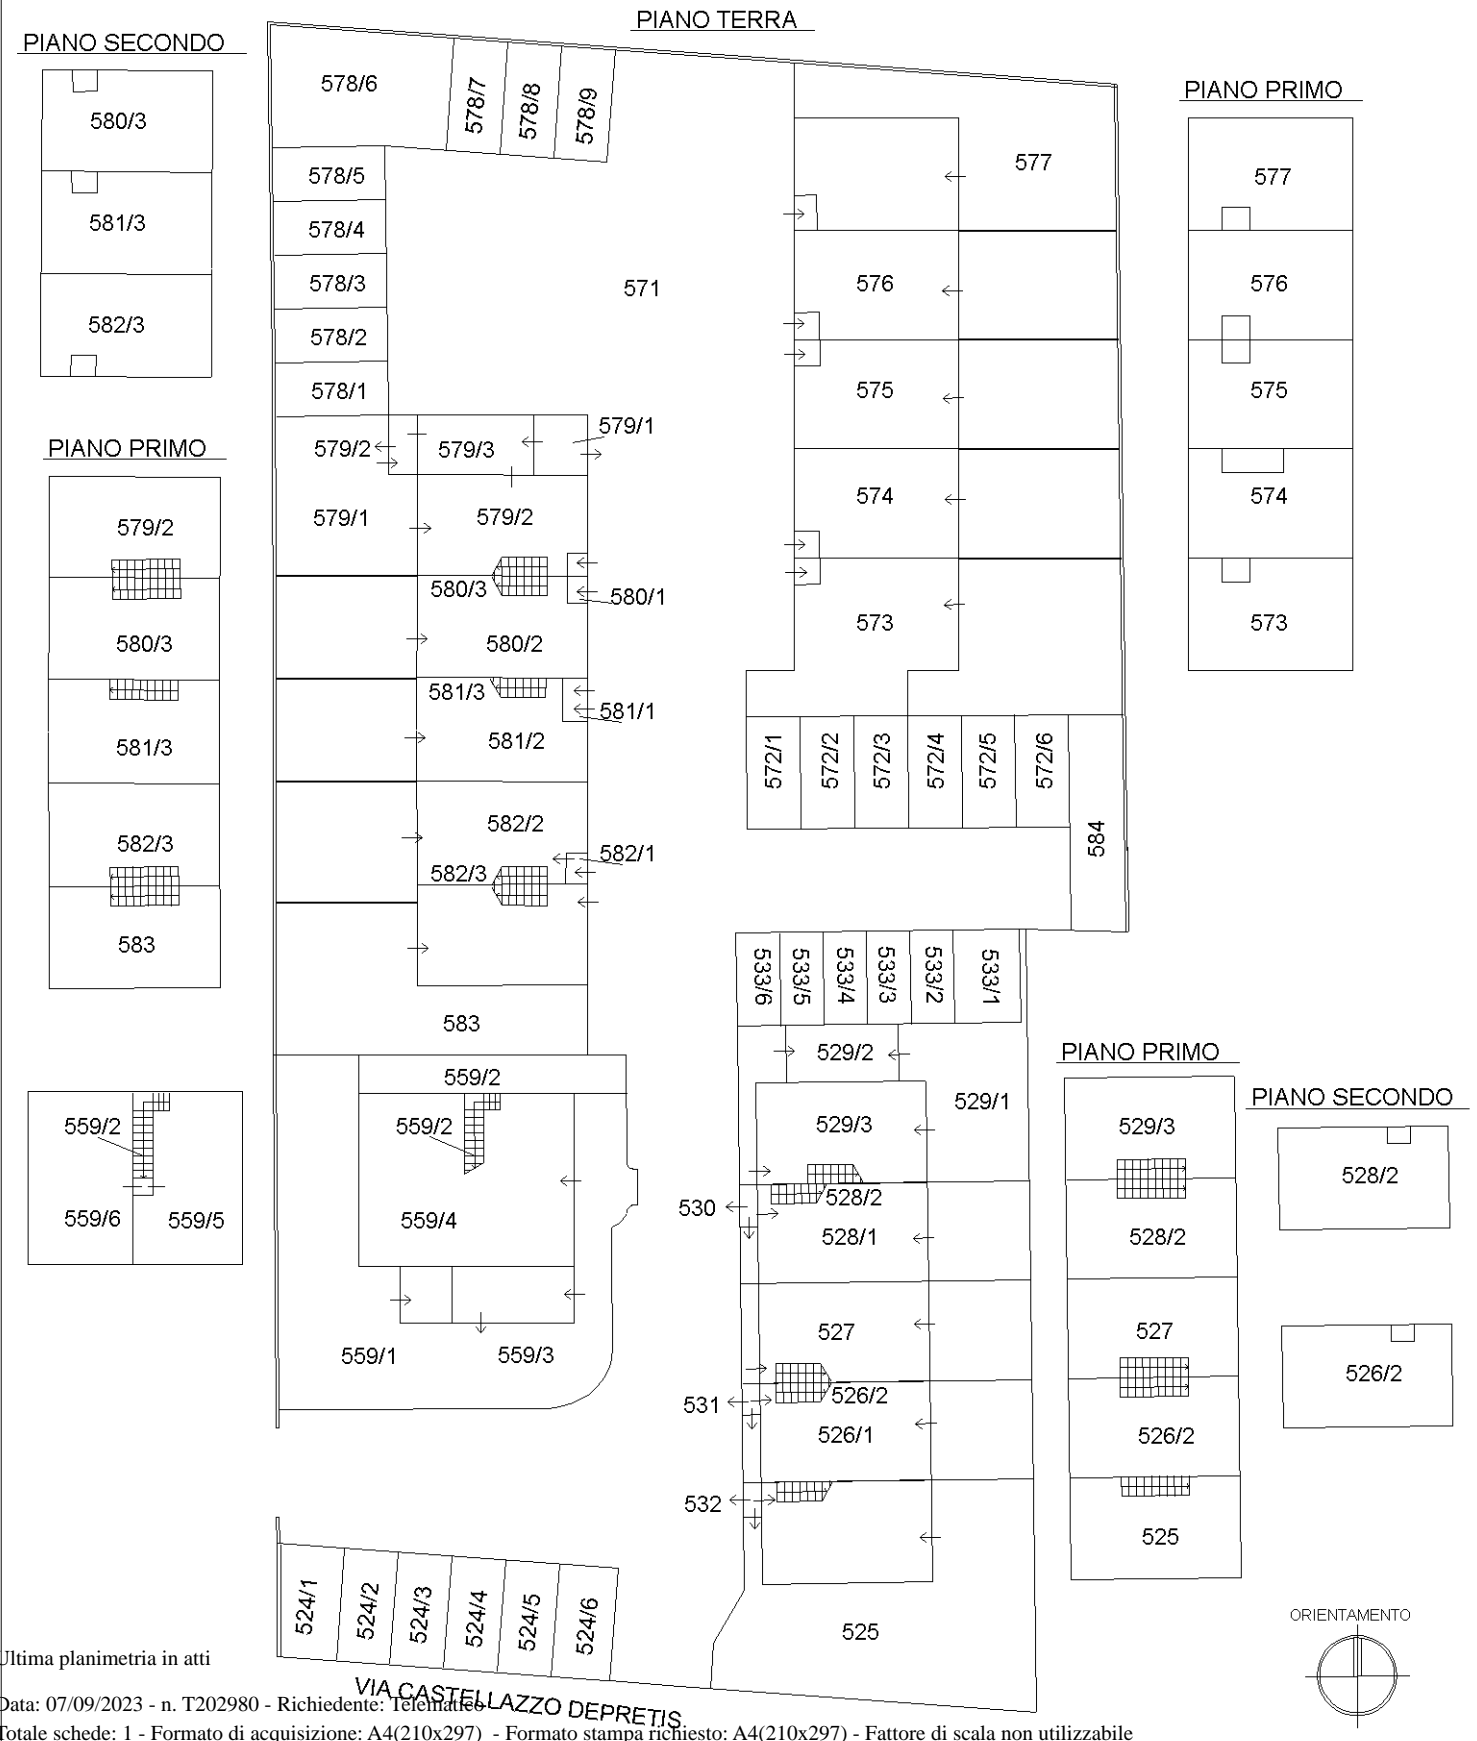

Ultima planimetria in atti