

MODULARIO
F. rig. rend. 497




MINISTERO DELLE FINANZE
DIREZIONE GENERALE DEL CATASTO E DEI SS.TT.EE.
CATASTO EDILIZIO URBANO (RDL 13-4-1939, n. 652)

MOD. **BN** (CEU)

LIRE
250

Planimetria di u.i.u. in Comune di CANTIANO via loc. Moria civ.

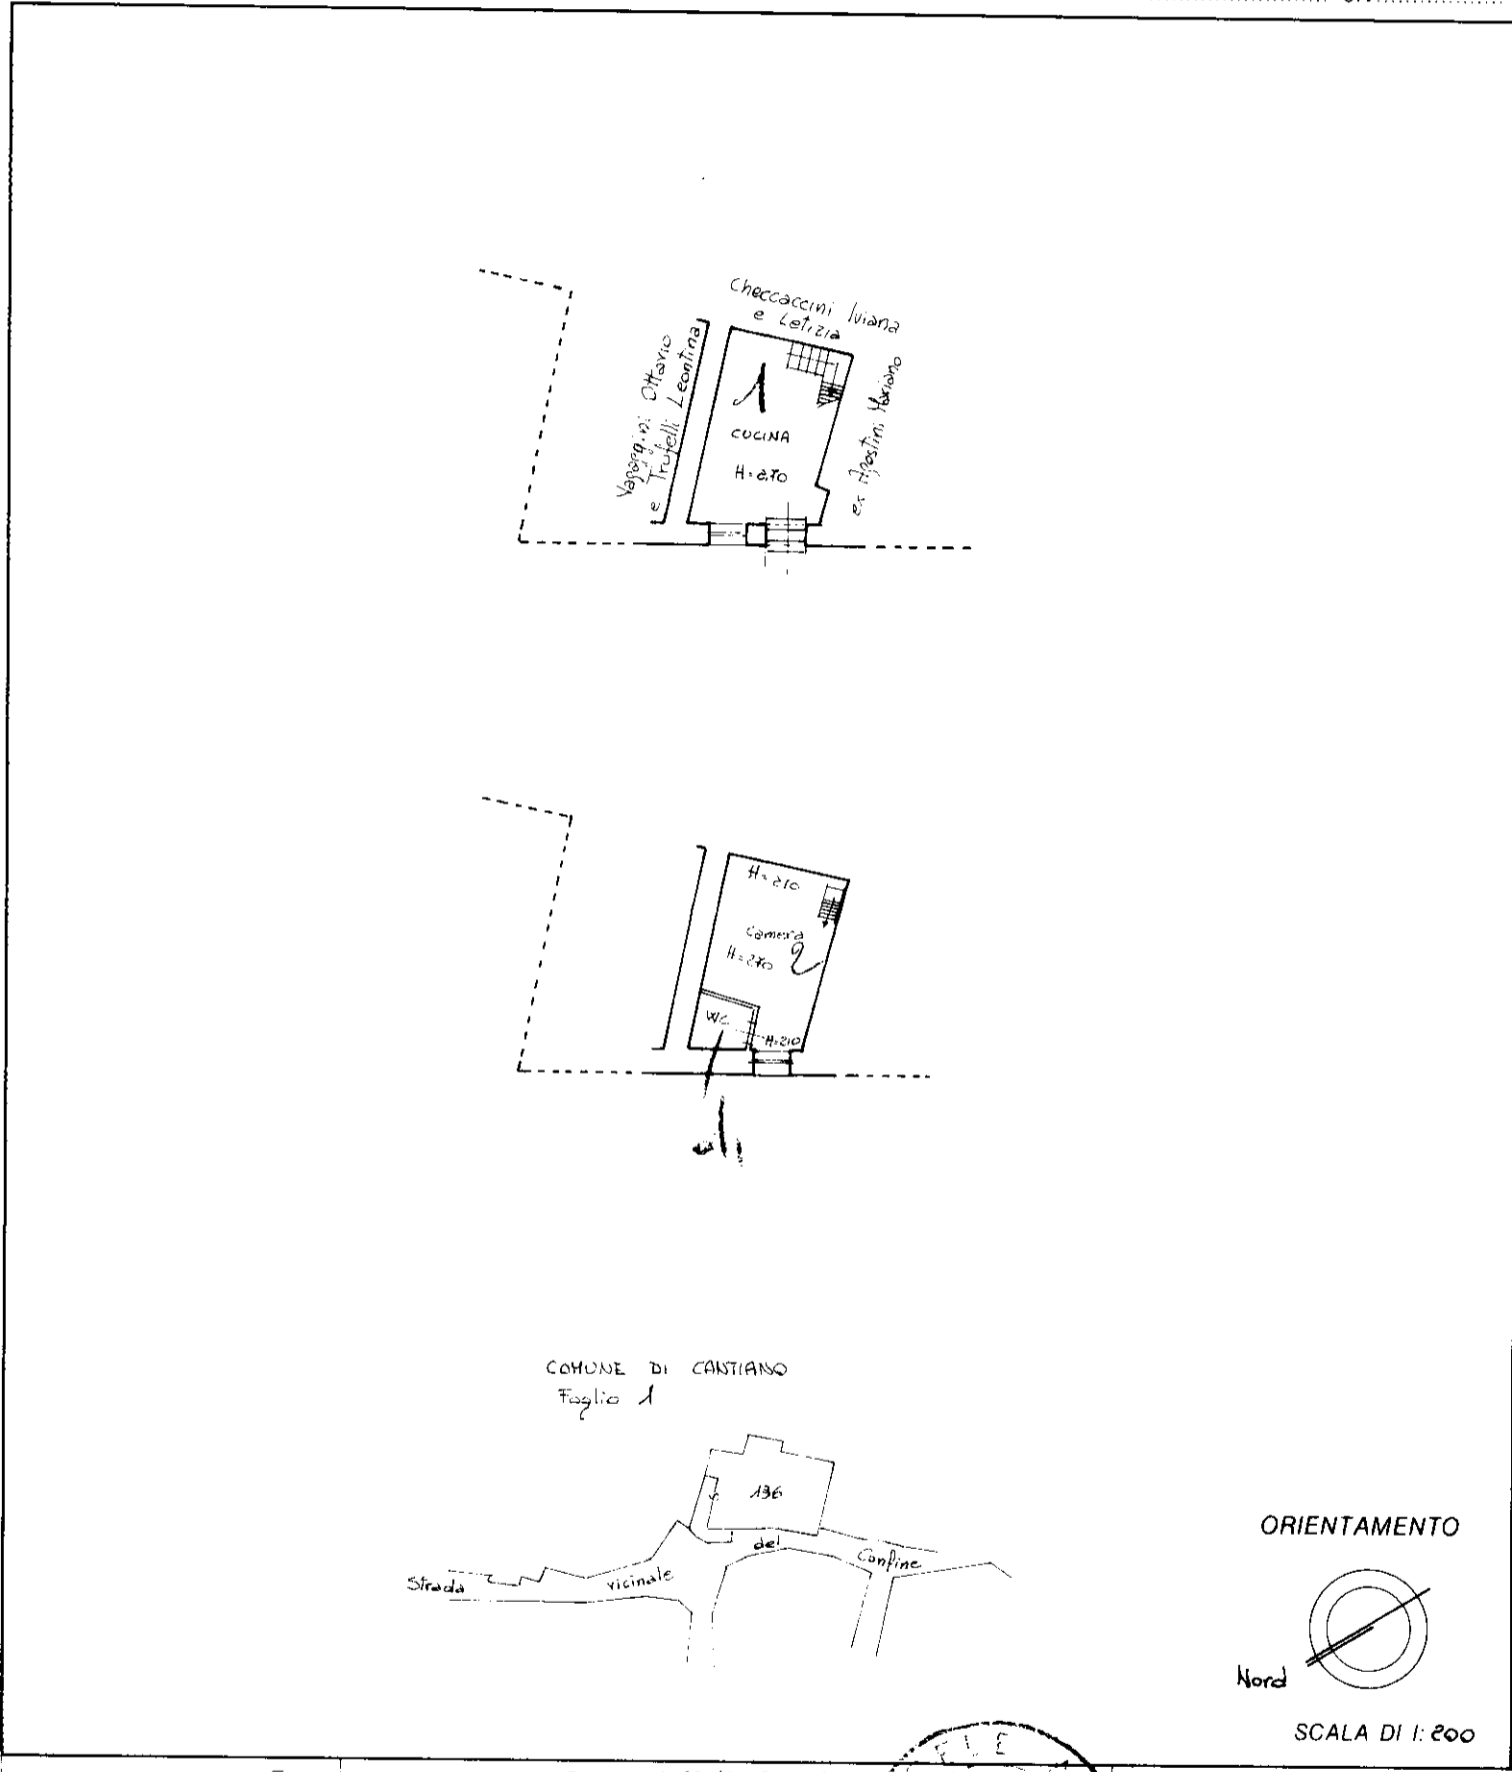

Roma, Istituto Poligrafico e Zecca dello Stato - PV

Dichiarazione di N.C. Denuncia di variazione <input checked="" type="checkbox"/>	Compilata dal Geom. ANTINORI ABELE <small>Titolo - cognome e nome</small>	RISERVATO ALL'UFFICIO
Identificativi catastali F. <u>1</u> n. <u>136</u> sub <u>2</u>	Iscritto all'albo dei geometri della provincia di PESARO n. <u>238</u> data <u>29/11/991</u> Firma	

man 01

Catasto dei Fabbricati - Situazione al 14/11/2023 - Comune di CANTIANO(B636) - < Foglio 1 - Particella 136 - Subaltemo 2 >
VIA MONTABATE ANTINORI STEFANO Emesso Da: NAMIRIAL CA FIRMA QUALIFICATA Serial#: 43331ee2dd9764be