

Agenzia delle Entrate
CATASTO FABBRICATI
Ufficio Provinciale di
Pisa

Dichiarazione protocollo n. PI0141476 del 23/09/2014

Planimetria di u.i.u. in Comune di Bientina

Via Del Monte Est

civ. 63/14

Identificativi Catastali:


Sezione:
Foglio: 22
Particella: 939
Subalterno: 79

Compilata da:
Crisafulli Angelo Roberto
Iscritto all'albo:
Periti Edili


Prov. Pisa

N. 00535

Scheda n. 1 Scala 1:200

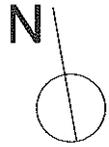

Piano Terra

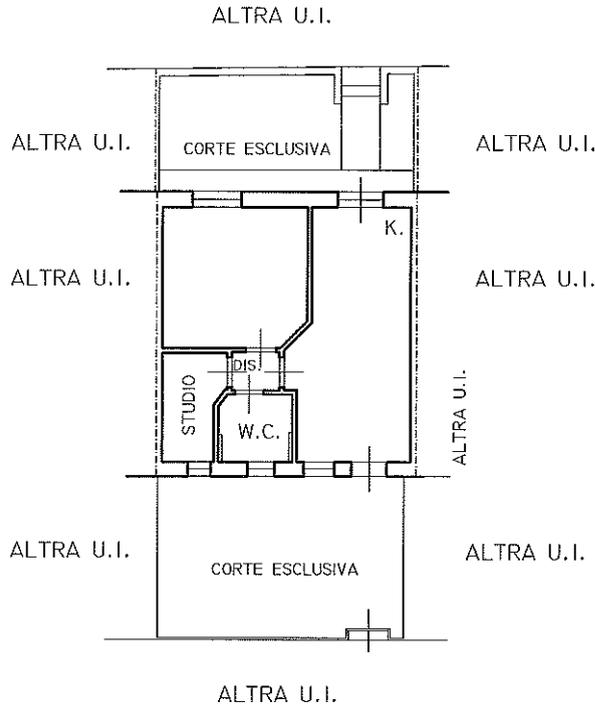

Piano Primo H= 2.70

Catasto dei Fabbricati - Situazione al 09/05/2023 - Comune di BIENTINA(A864) - < Foglio 22 - Particella 939 - Subalterno 79 -
VIA DEL MONTE EST n. 63/14 Piano I