

Allegato B

LOTTO 4 PLANIMETRIE IMMOBILI (STATO DI FATTO)




LOTTO 4

Abitazione al II° piano di stabile sito in
Foggia alla Via Leone XIII n. 185
foglio 98 - p.lla 179 - sub. 19

PLANIMETRIA STATO DI FATTO

scala 1:100

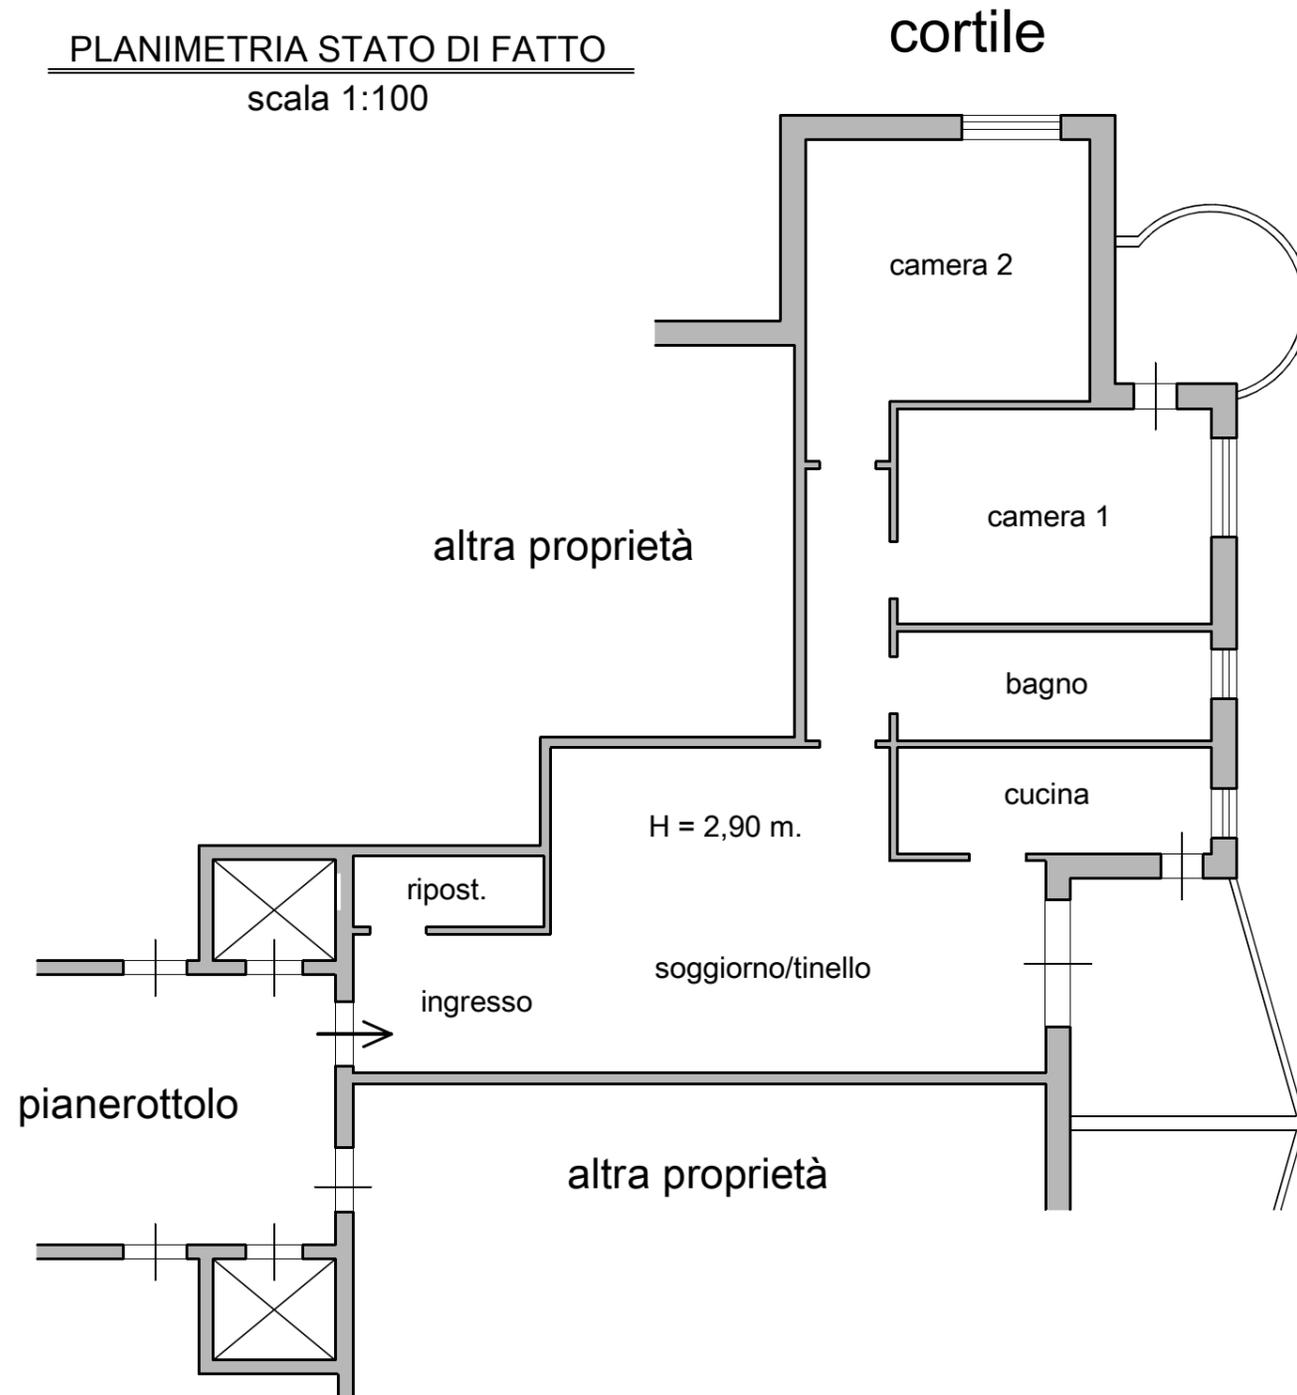

Box auto al I° piano interrato di stabile
sito in Foggia alla Via Leone XIII n. 185
foglio 98 - p.lla 180 - sub. 34

PLANIMETRIA STATO DI FATTO

scala 1:100

