

Allegato B


LOTTO 5 PLANIMETRIE IMMOBILI



LOTTO 5


Appartamento al piano attico di stabile sito in
Foggia alla Via Ruggiero Grieco n. 19
foglio 95 - p.lla 927 - sub. 90

PLANIMETRIA STATO DI FATTO
scala 1:100

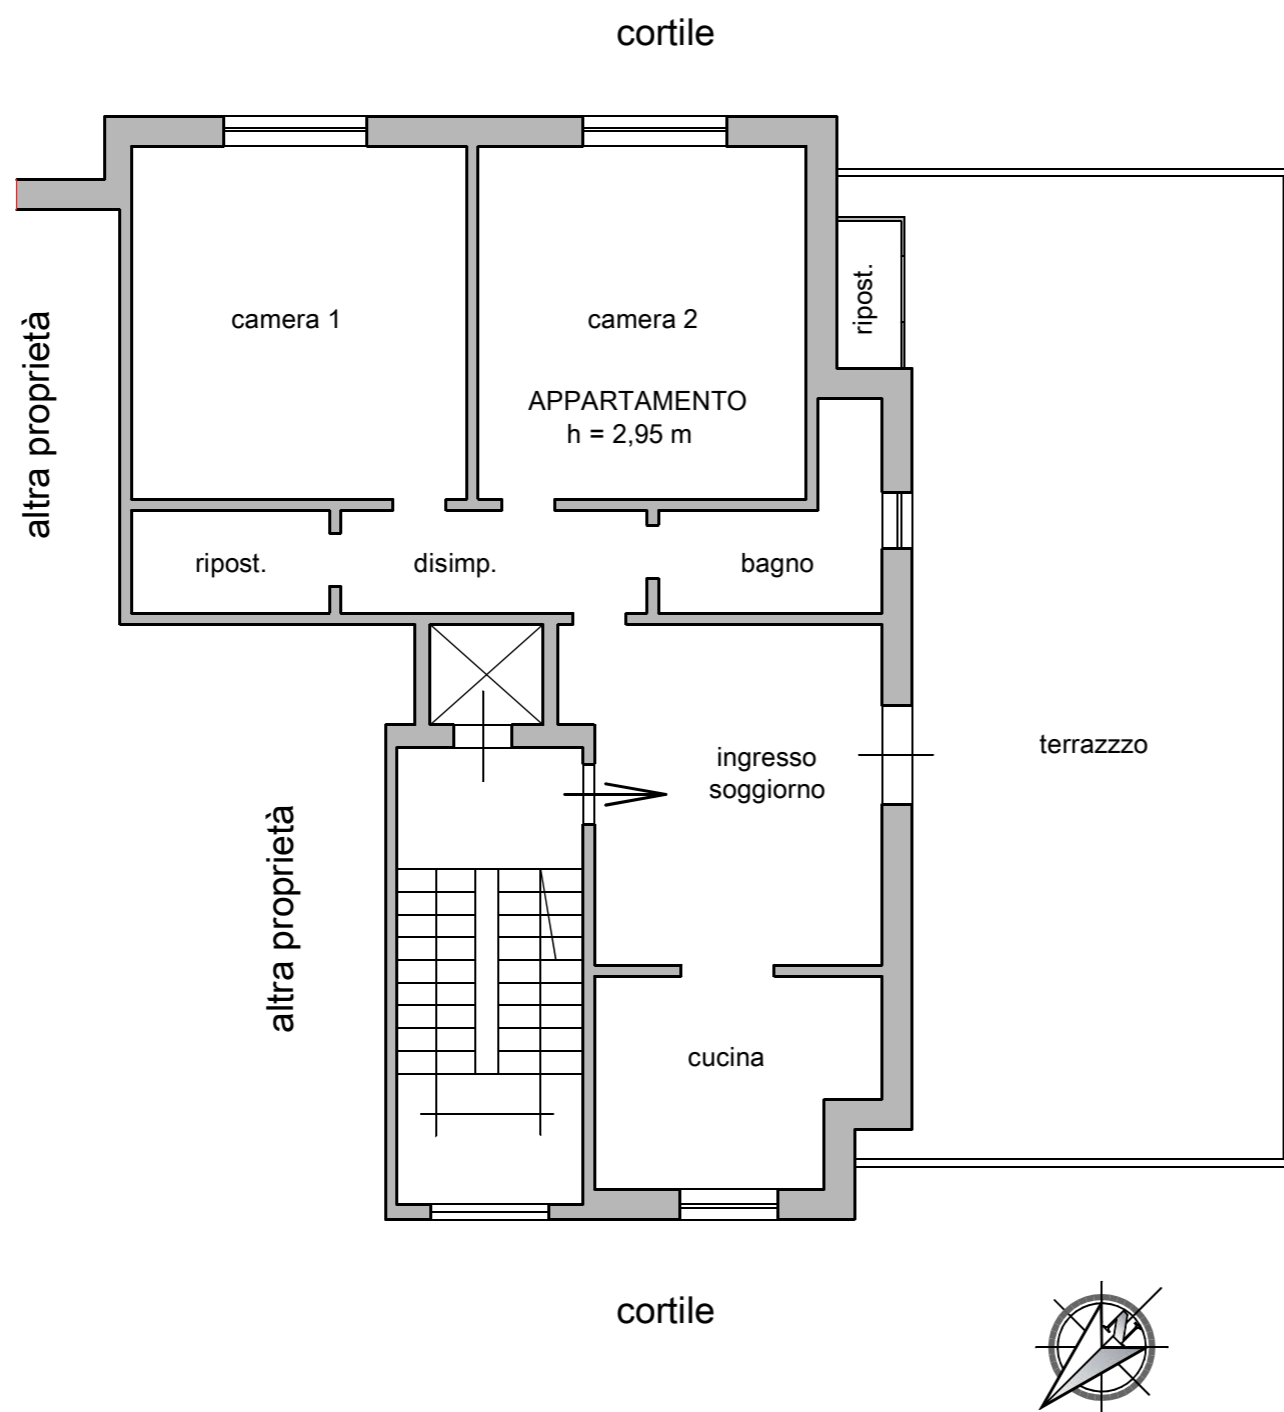

Box auto al piano terra di stabile sito in Foggia
alla Via Ruggiero Grieco n. 19
foglio 95 - p.lla 927 - sub. 12

PLANIMETRIA STATO DI FATTO
scala 1:100

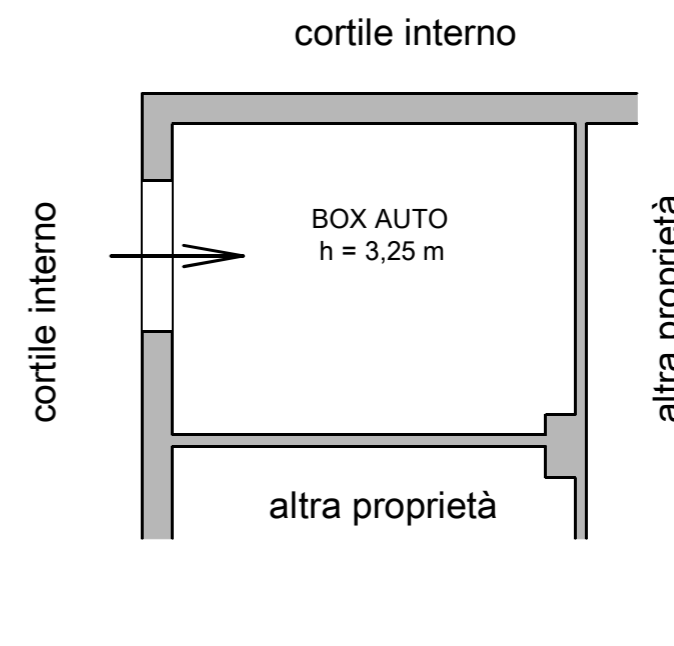

Piazza Alcide De Gasperi