

**Agenzia del Territorio  
CATASTO FABBRICATI  
Ufficio Provinciale di  
Biella**

Dichiarazione protocollo n. BI0077968 del 03/12/2004

Planimetria di u.i.u. in Comune di Portula

Frazione Solivo

civ.

Identificativi Catastali:

Sezione:  
Foglio: 14  
Particella: 552  
Subalterno:

Compilata da:  
Passuello Barbara  
Iscritto all'albo:  
Geometri


Prov. Biella

N. 624


Scheda n. 1

Scala 1:200


PIANO TERRENO h=200

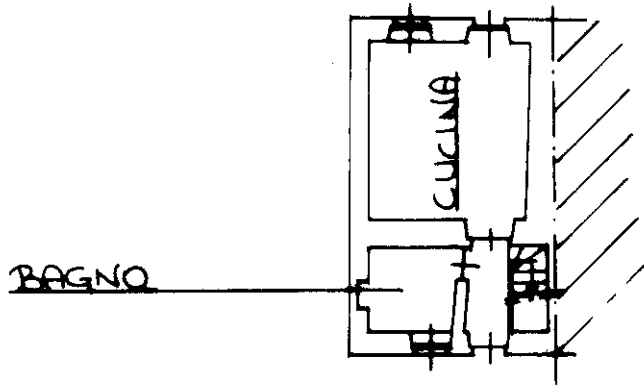

PIANO PRIMO h=230

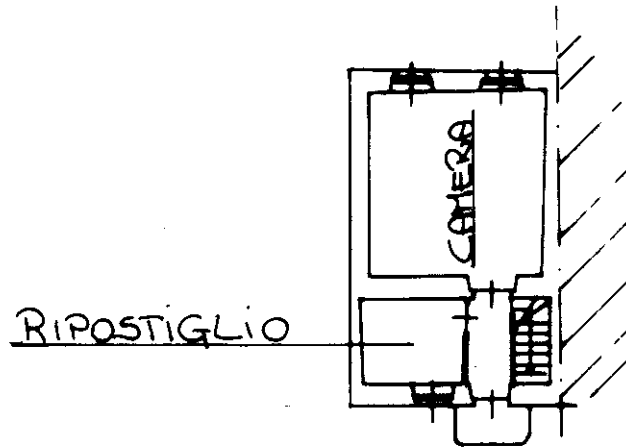

PIANO SECONDO h=303

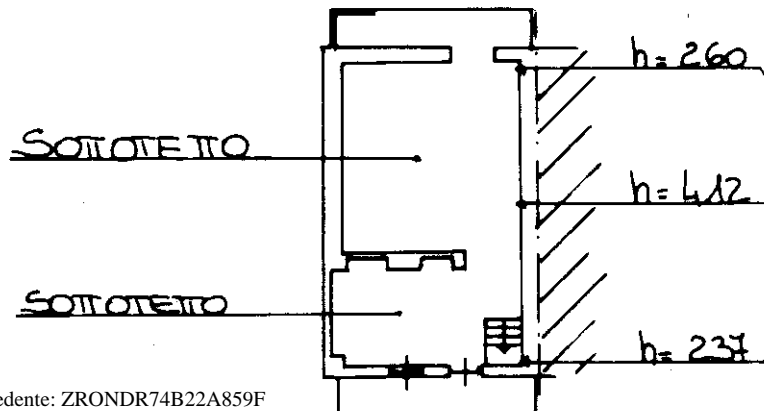

Ultima planimetria in atti