


MINISTERO DELLE FINANZE
 DIREZIONE GENERALE DEL CATASTO E DEI SERVIZI TECNICI ERARIALI
NUOVO CATASTO EDILIZIO URBANO
(R. DECRETI LEGGE 11 APRILE 1998 N. 112)
 Pianimetria dell'immobile situato nel Comune di **LATINA**, Via **S. CARLO DA S. SEVERO P. LE. CASTELLANO**
 Ditta **I.N.A.D.E.L.**, con sede in **ROMA, VIA CESARE BECCARIA, 28**
 Allegata alla dichiarazione presentata all'Ufficio Tecnico Erariale di **LATINA**

COMUNALE
L. 11/11/1988

Ultima planimetria in atti

Data: 02/11/2023 - n. T171504 - Richiedente: [REDACTED]

Totale schede: 1 - Formato di acquisizione: A2(420x594) - Formato stampa richiesto: A4(210x297)

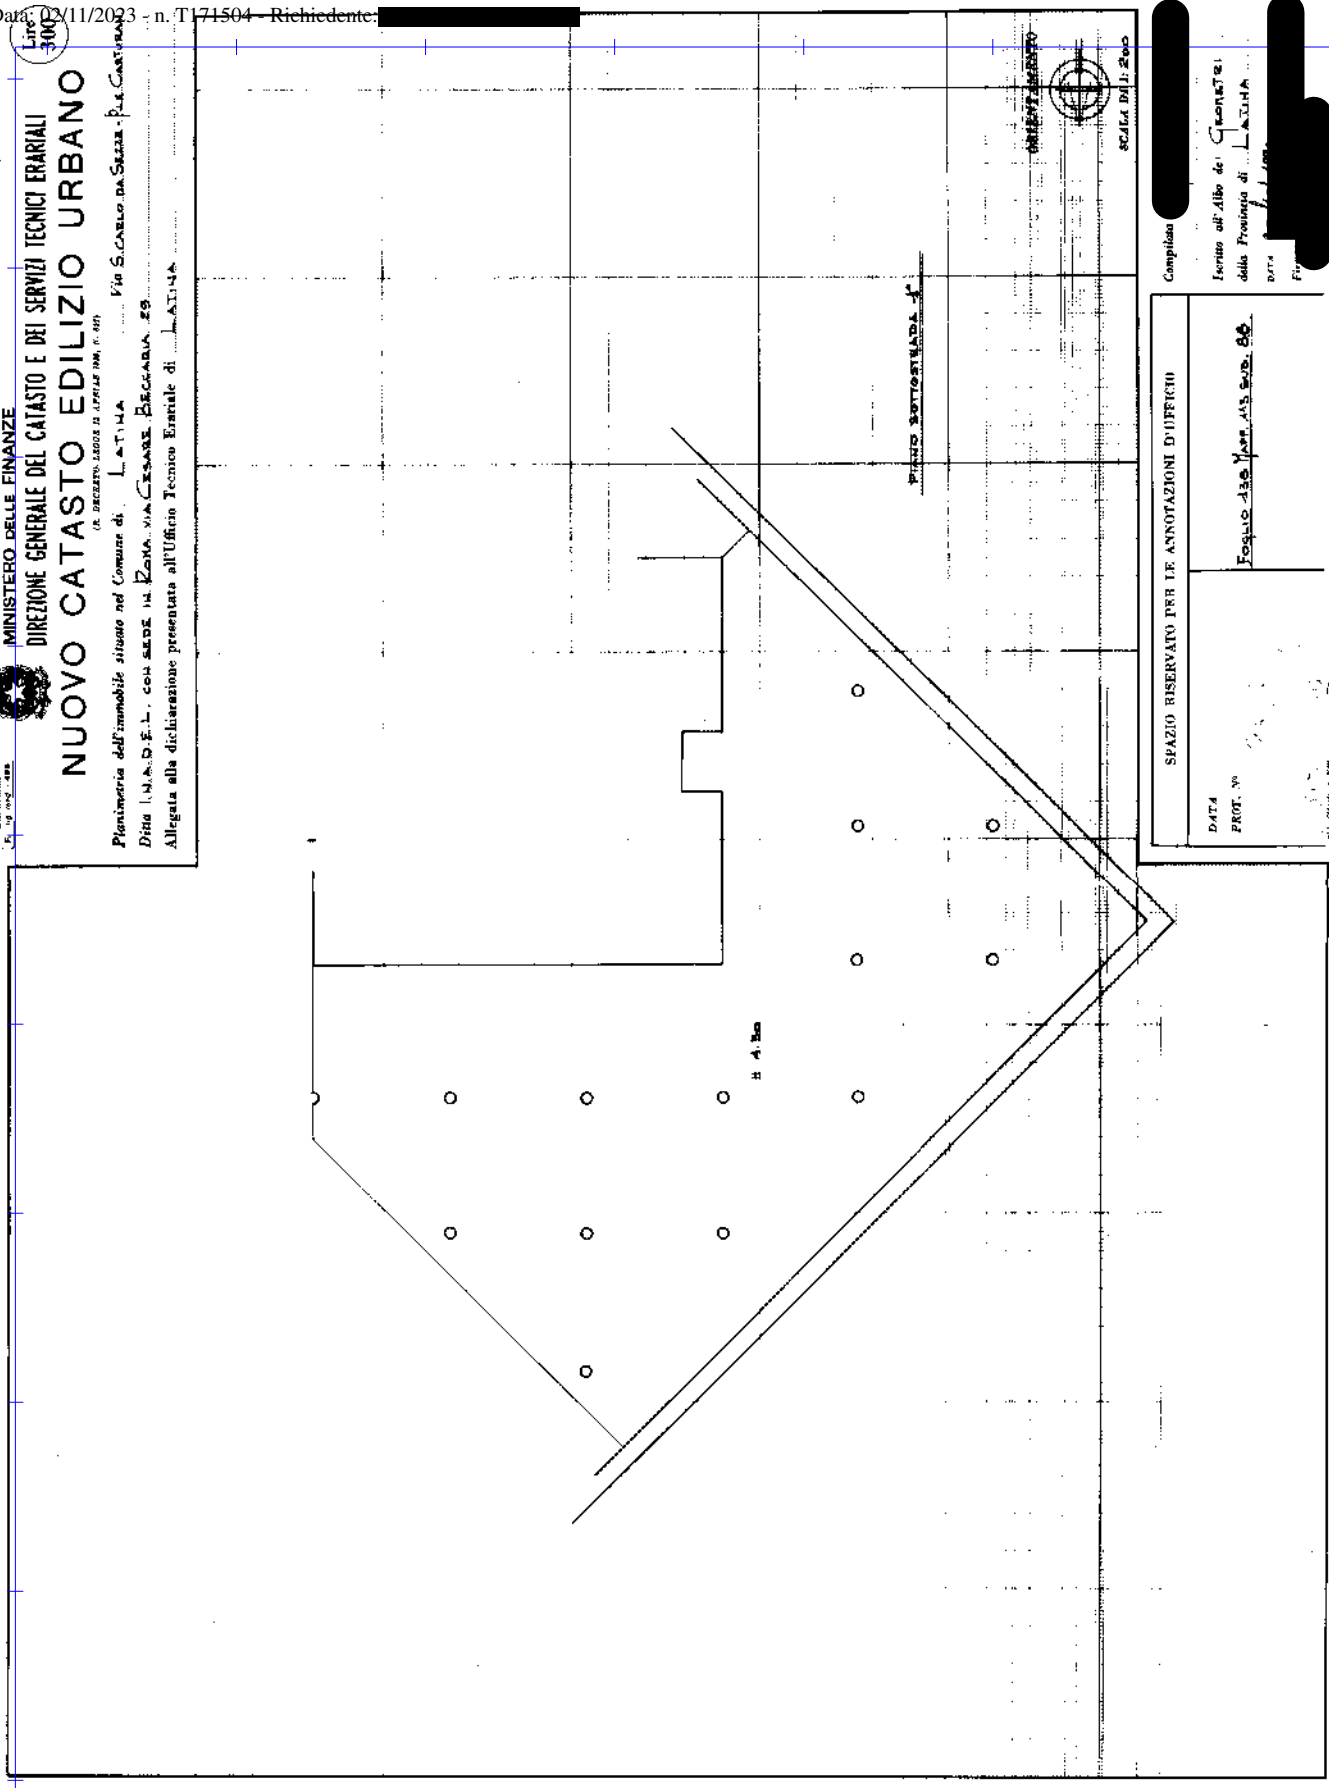

Completato
 Escritto all'atto di **9** **10/11/2023**
 della Provincia di **LATINA**
 Data **10/11/2023**
 Firma **[REDACTED]**

SPAZIO RISERVATO PER LE ANNOTAZIONI D'UFFICIO
 DATA
 PROF. N°
 Foglio **138** Part. **113** Sub. **88**

