



N=4200

E=12000

1 Particella: 710

3-Ott-2019, 11:14:17
Prot. n. T104479/2019

Scala originale: 1:2000
Dimensione carticc: 534.000 x 378.000 metri

Comune: AVERSA
Foglio: 6

MODULARIO
P. - rg. rend. - 4BT



MINISTERO DELLE FINANZE
DIREZIONE GENERALE DEL CATASTO E DEI SERVIZI TECNICI ERARIALI


Mod. B (Nuovo Catasto Edilizio Urbano)

Lire
150

NUOVO CATASTO EDILIZIO URBANO

(R. DECRETO-LEGGI 15 APRILE 1979, N. 409)

Planimetria dell'immobile situato nel Bressa via Carolina
Ditta [REDACTED]
Allegata alla dichiarazione presentata all'Ufficio Tecnico Erariale di Caserta

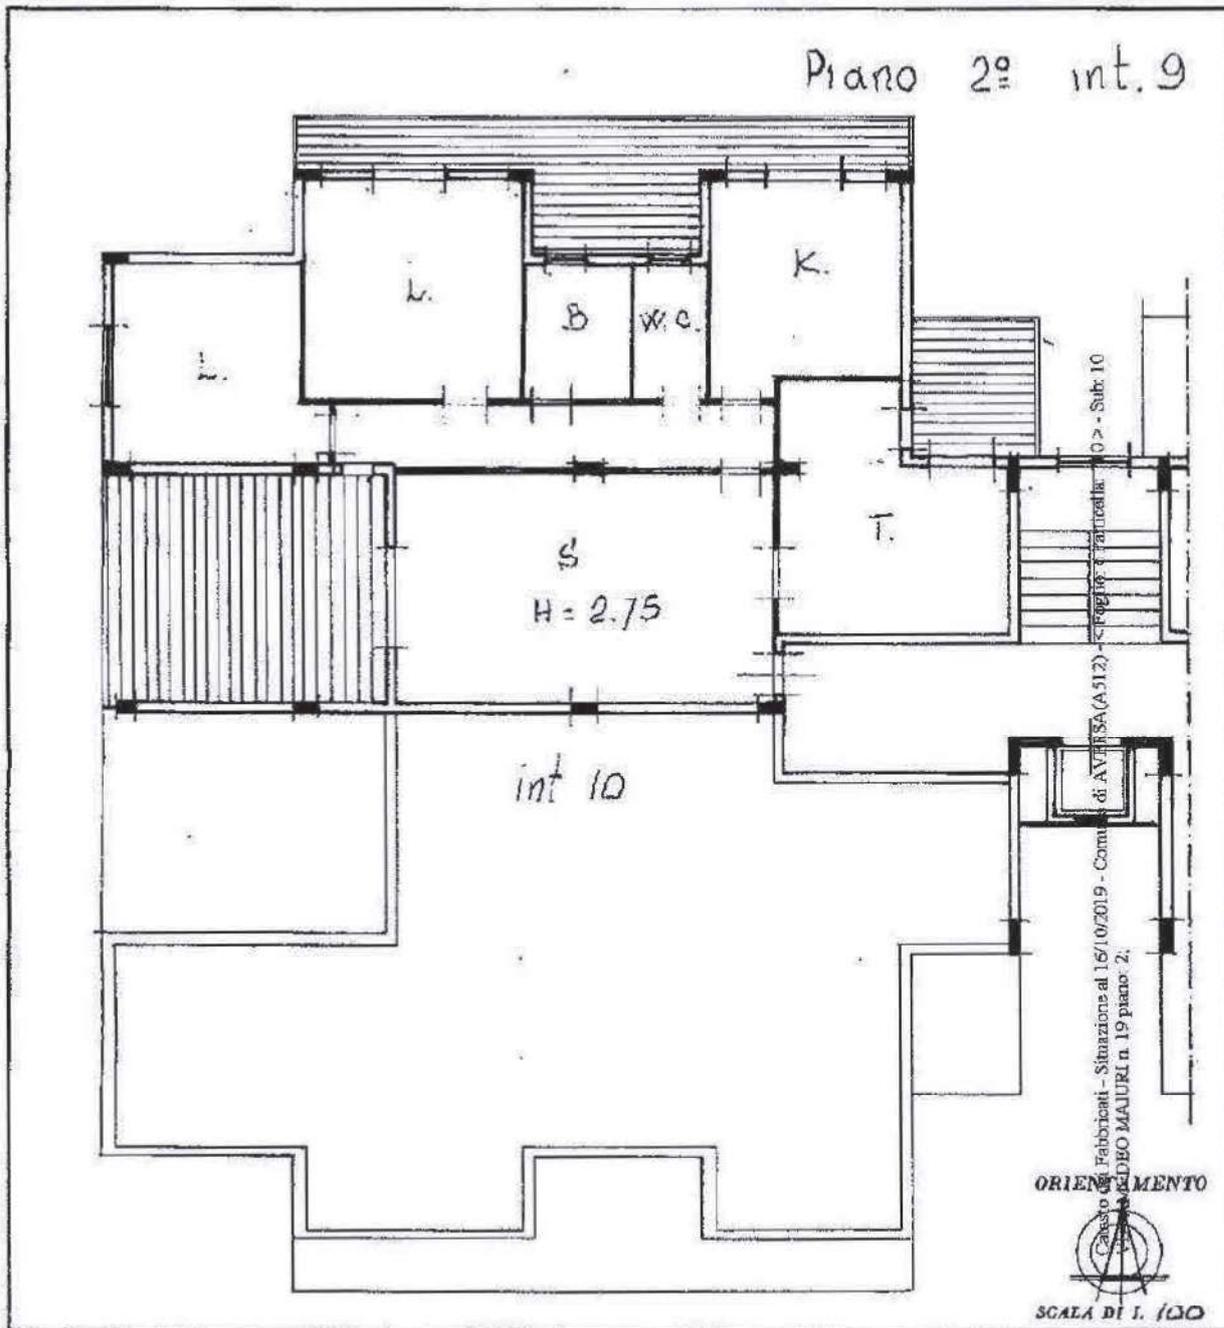

SPAZIO RISERVATO PER LE ANNOTAZIONI D'UFFICIO

DATA <u>8.7.91</u>	<u>F. 6 518/10</u>
PROT. N° <u>213/12</u>	

Compilata dal perito edile
[REDACTED]
 Iscritto all'Albo dei periti n° 6
 di CE
[REDACTED]

MODULARIO
F. fig. rend. 487




MINISTERO DELLE FINANZE
DIREZIONE GENERALE DEL CATASTO E DEI SS.TT.EE.
CATASTO EDILIZIO URBANO (RDL 13-4-1939, n. 652)


MOD. BN (CE)

LIRE
250

Planimetria di u.i.u. in Comune di Aversa via Carinaro civ. 19

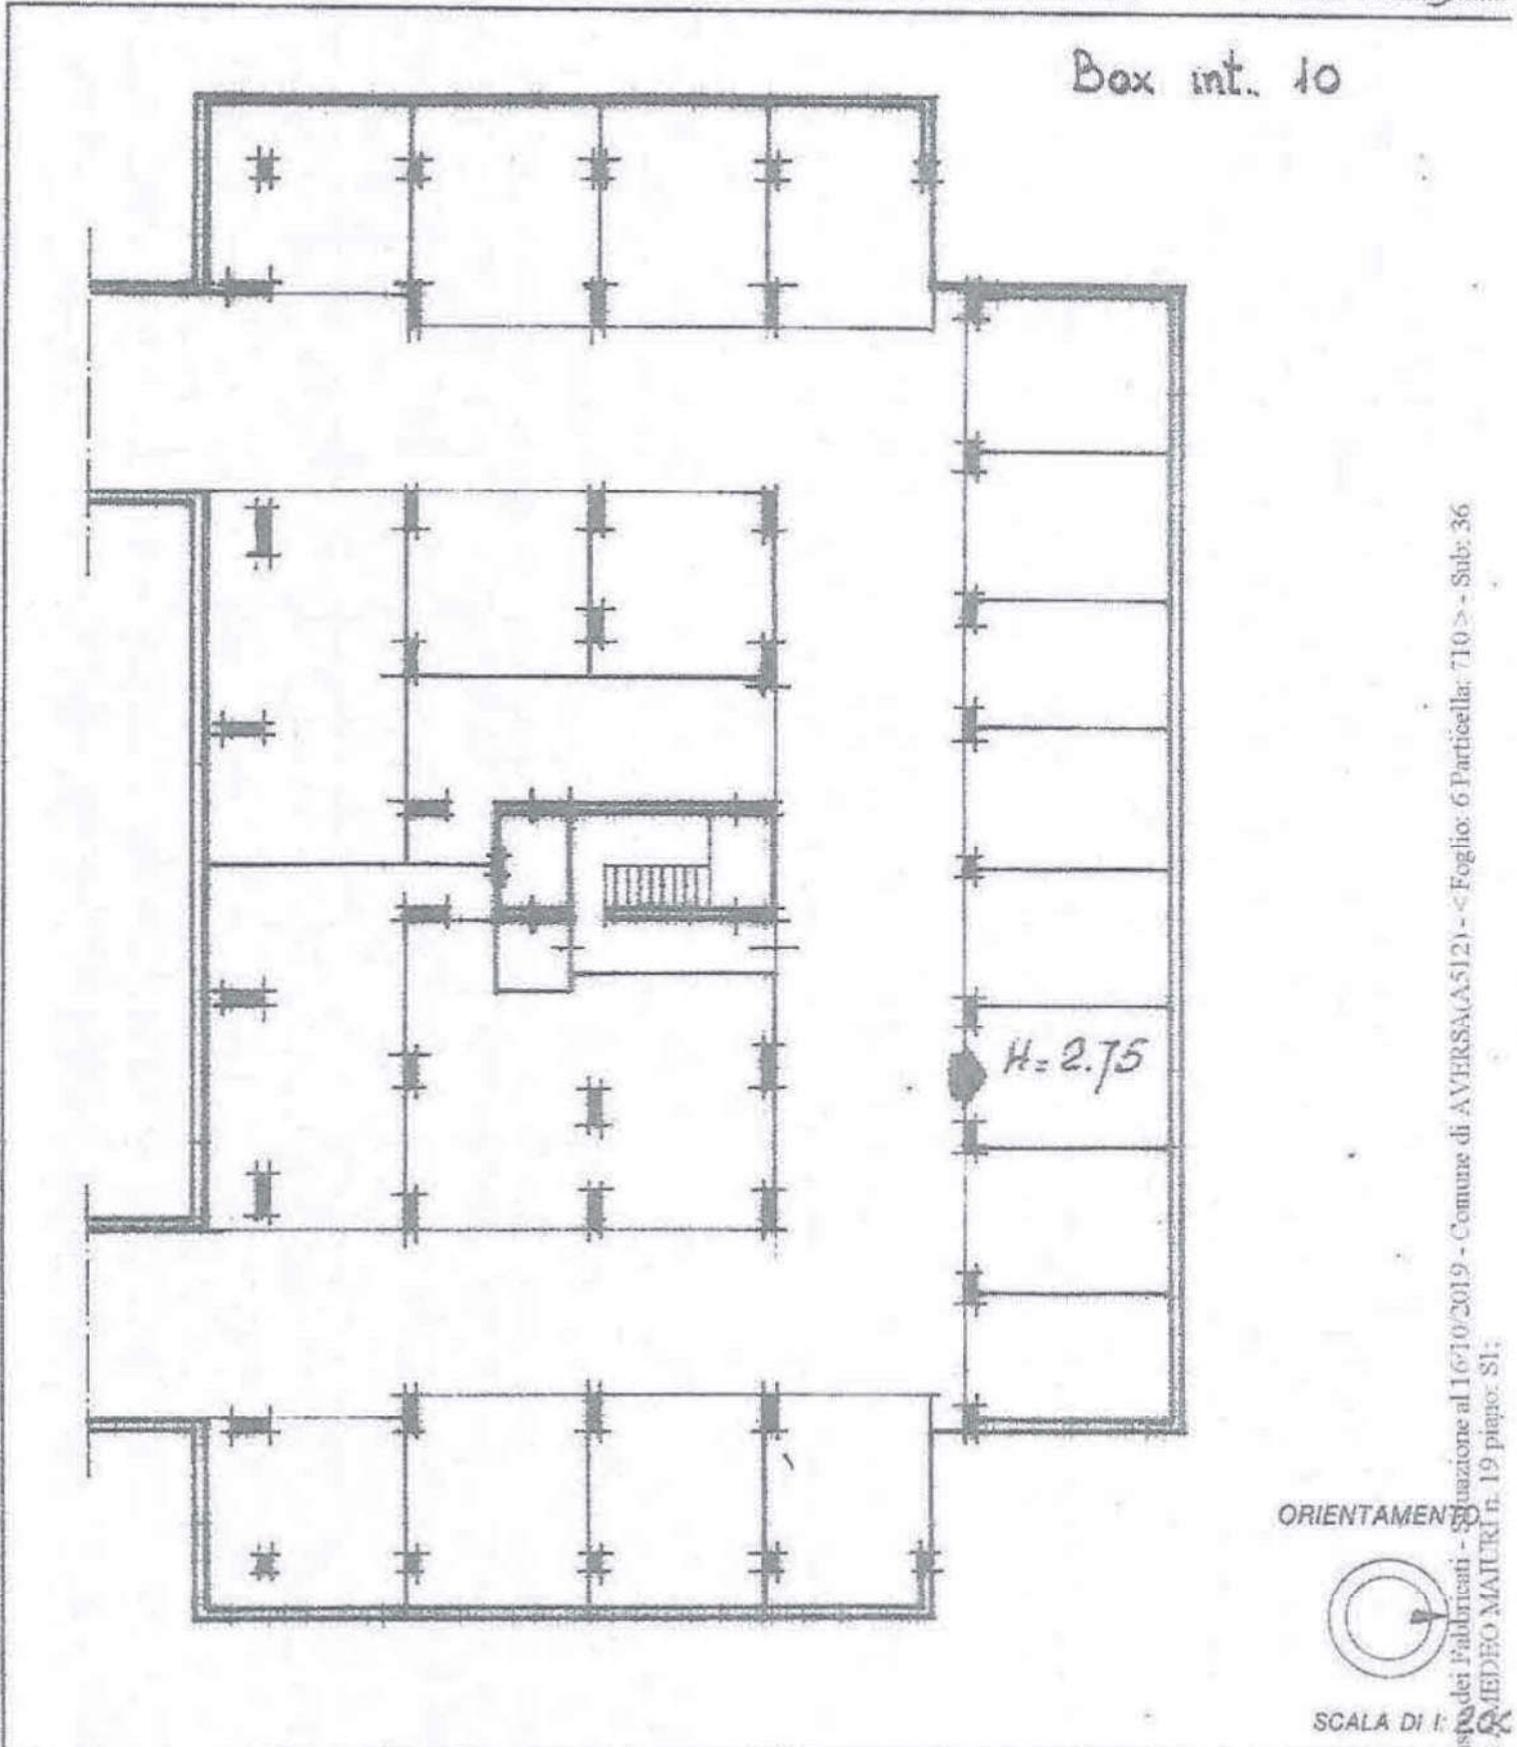

ORIENTAMENTO

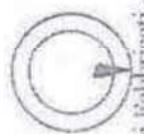

SCALA DI 1:100

Dichiarazione di N.C.
Denuncia di variazione

Compilata dal perito edile
[Redacted]

RISERVATO ALL'UFFICIO
8-7-91

Catasto dei fabbricati - Situazione al 16/10/2019 - Comune di AVERSA(A-512) - < Foglio: 6 Particella: 710 > - Sub: 36
VIA MEDEO MAURI n. 19 piano: S1