

**Agenzia del Territorio
CATASTO FABBRICATI
Ufficio Provinciale di
Napoli**

Dichiarazione protocollo n. NA0234963 del 13/03/2008

Planimetria di u.i.u. in Comune di Afragola

Via Torino

civ. 41

Identificativi Catastali:

Sezione:

Foglio: 13

Particella: 343

Subalterno: 105

Compilata da:

Iscritto all'albo:
Architetti

Prov. Napoli


N. 7675

Scheda n. 1

Scala 1:200


PIANTA PRIMO PIANO

FOGLIO 13 PLLA 347

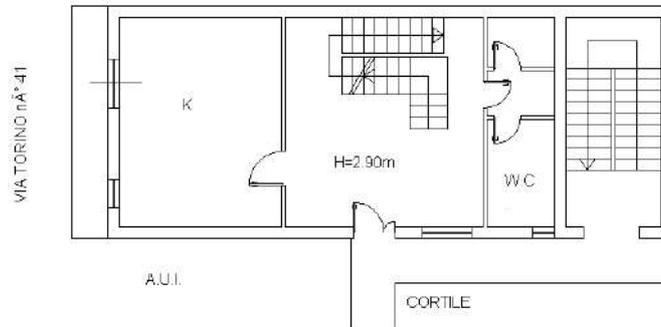

PIANTA SECONDO PIANO

FOGLIO 13 PLLA 347

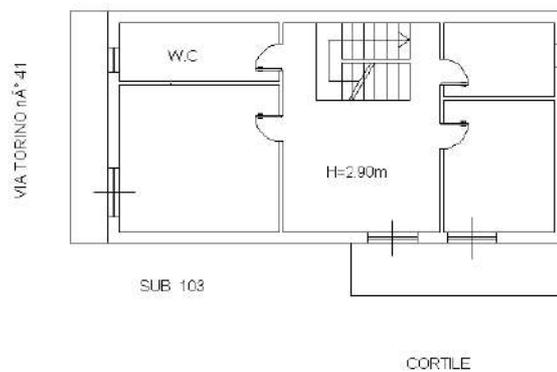

Catasto dei Fabbricati - Situazione al 04/12/2020 - Comune di AFRAGOLA (A064) - < Foglio: 13 - Particella: 343 - Subalterno: 105 >
VIA TORINO n. 41 piano: 1-2 interno: 2 scala: U;

Ultima planimetria in atti

Data: 04/12/2020 - n. T359506 - Richiedente:

Totale schede: 1 - Formato di acquisizione: A4(210x297) - Formato stampa richiesto: A4(210x297)