




TRIBUNALE ORDINARIO DI FOGGIA

E.I. N. 3-2017 R.G.Es.

PLANIMETRIA CATASTALE


PIANTA PIANO PRIMO

F.39 PART.5066 SUB.28

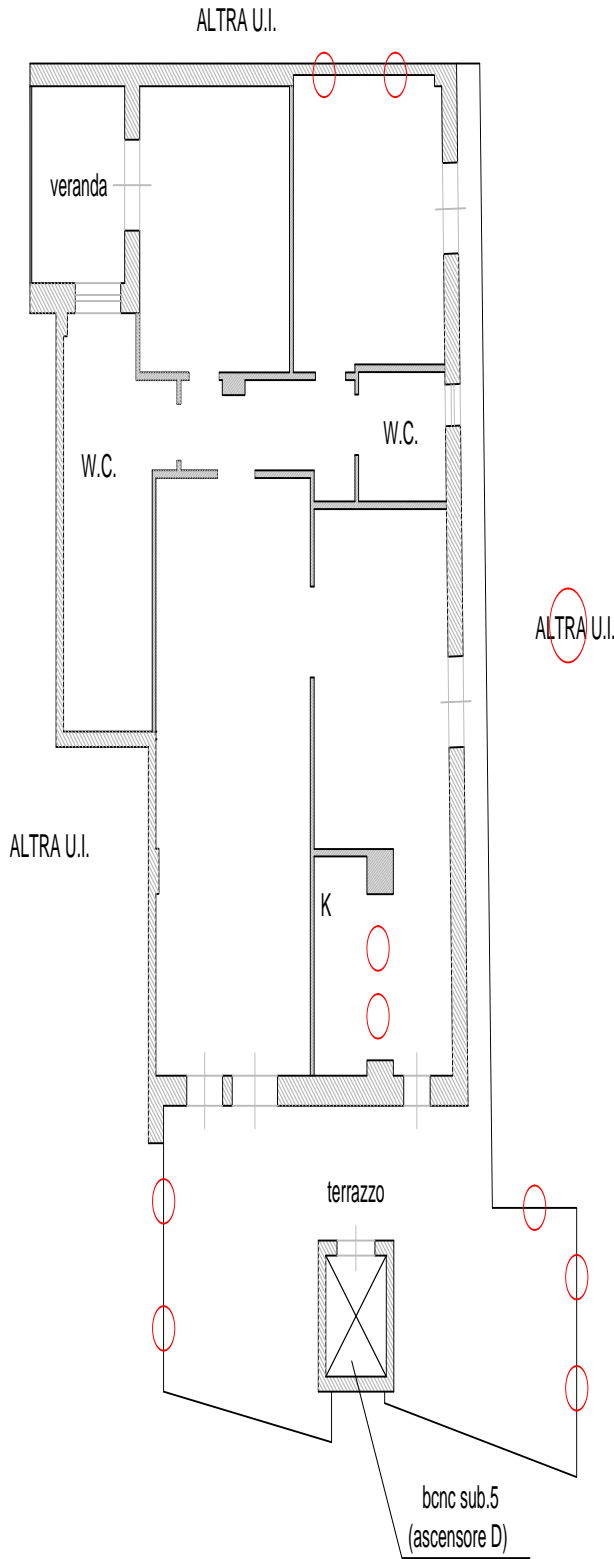


PIANTA PRIMO PIANO SOTTOSTRADA

F.39 PART.5066 SUB.31

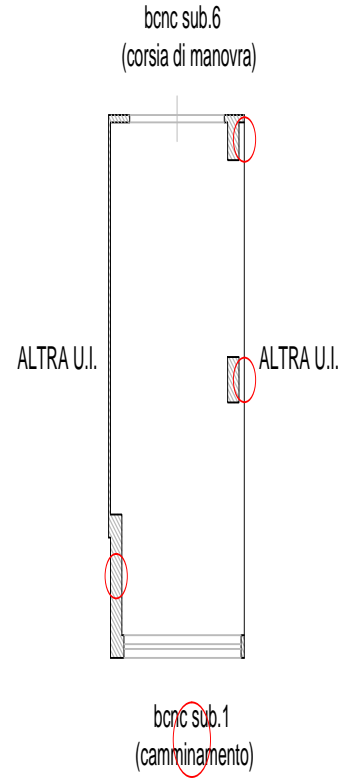

COROGRAFIA

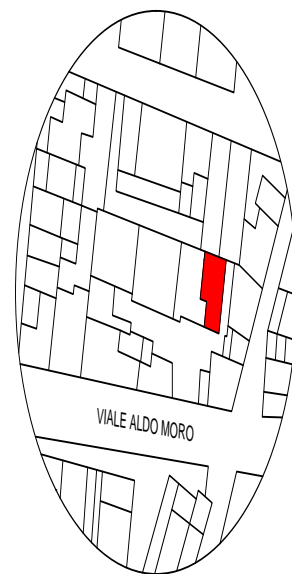

diffinitività con lo stato di fatto

Il sottoscritto attesta che il presente documento informatico, estratto tramite consultazione remota del fascicolo informatico .../..., equivale all'originale.

Torremaggiore, 11/12/2019

bcnc sub.1  
(camminamento)

Ing. Giacomo Lombardi (f.to digitalmente)



SCALA 1