





Planimetria di u.i.u. in Comune di NOCERA INFERIORE via PIAZZA AMENOCOLA civ. -


PIANO PRIMO

LOTTO 4

PIANO TERRA

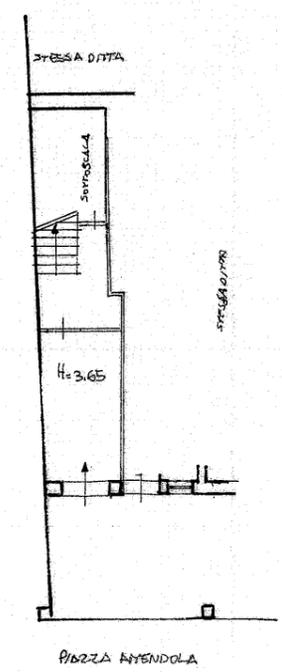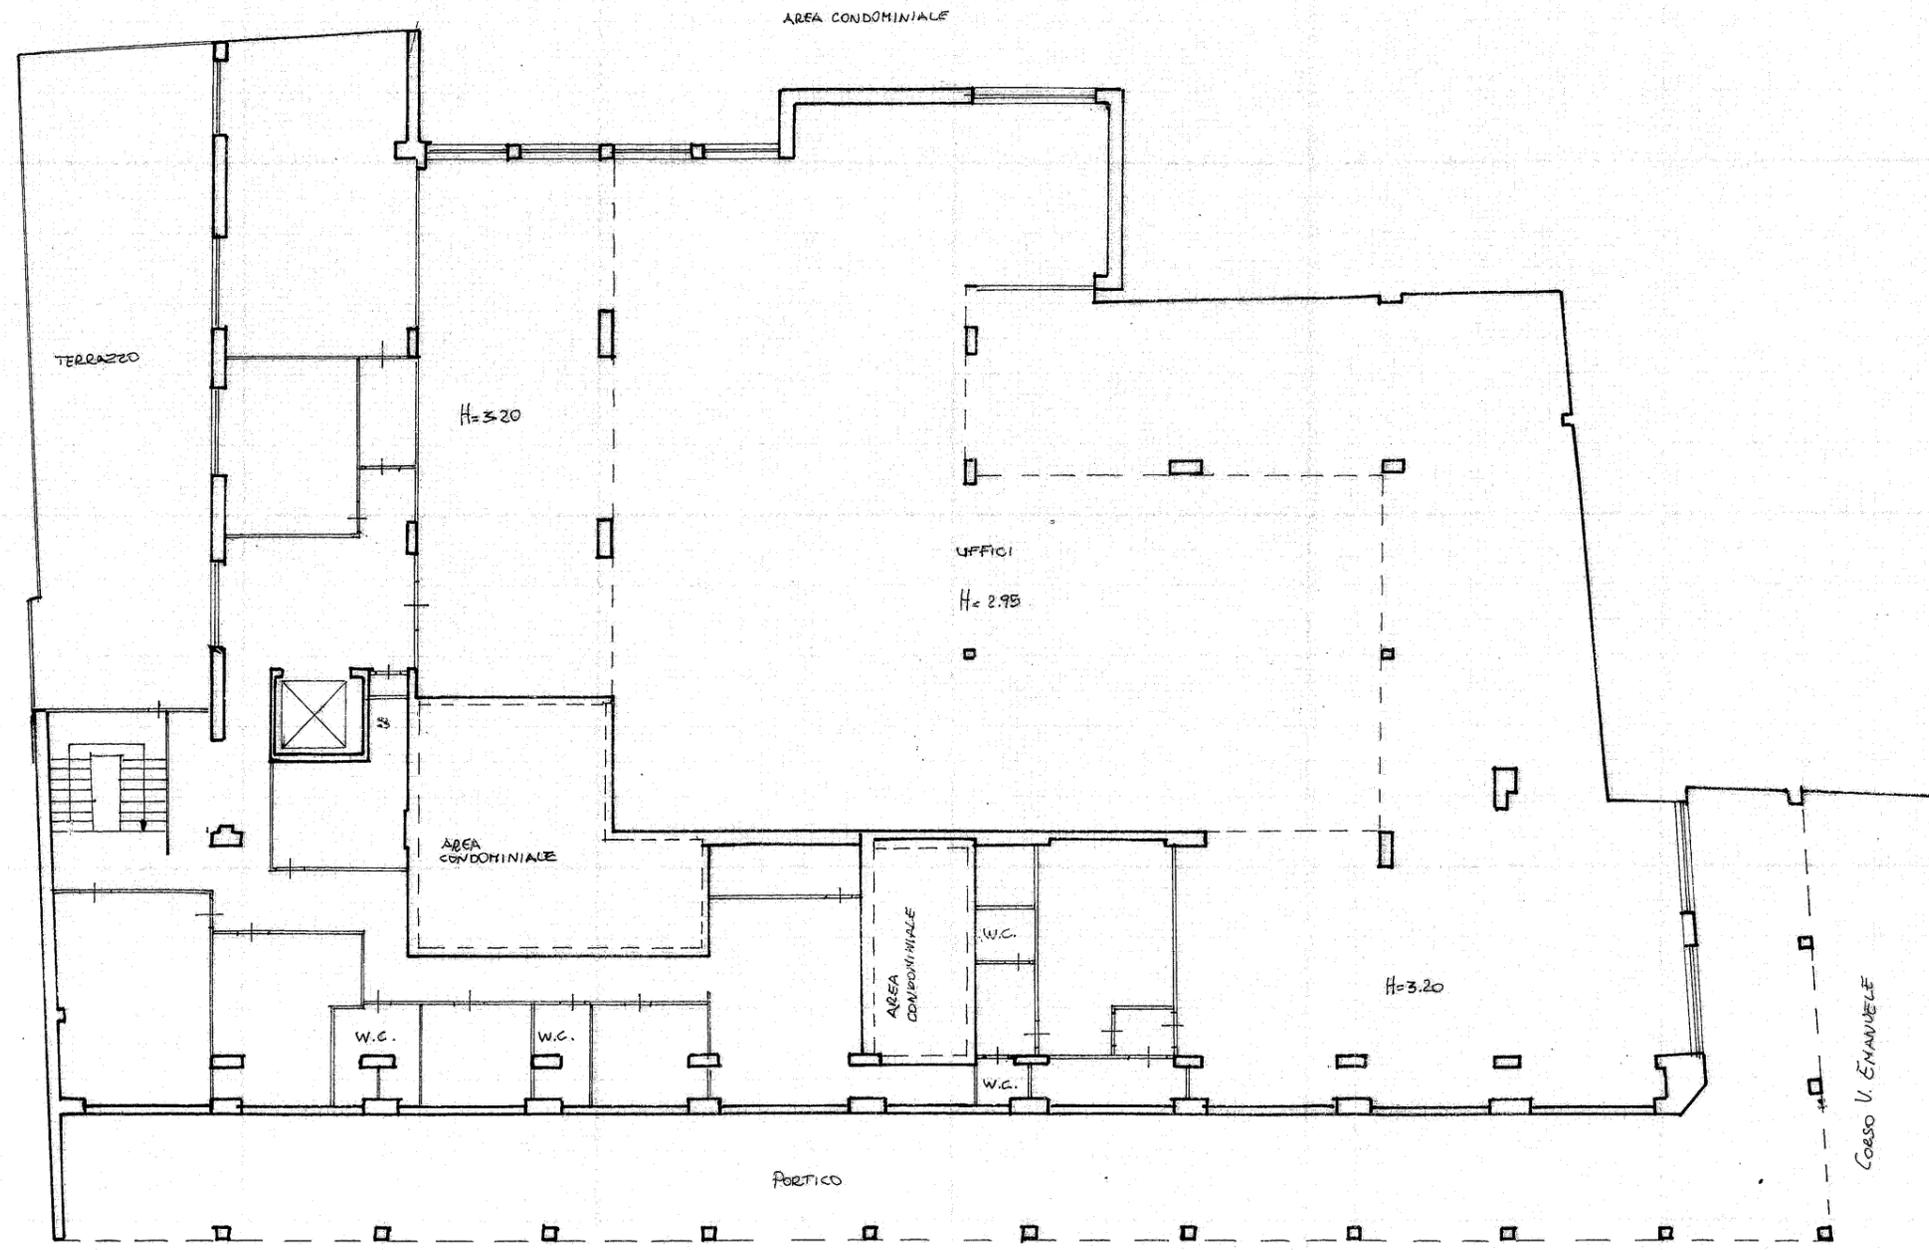

ORIENTAMENTO

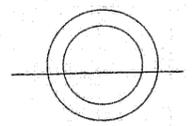

SCALA DI 1:200

Dichiarazione di N.C.
Denuncia di variazione

Identificativi catastali
F. 18
n. 2720 sub. 62

Compilata dal GEOM. CARUTO PASQUALE
(Titolo, cognome e nome)

Iscritto all'albo de GEOMETRI
della provincia di AVELLINO n. 1796
data Firma Caruto Pasquale



RISERVATO ALL'UFFICIO