

**Agenzia del Territorio
CATASTO FABBRICATI
Ufficio Provinciale di
Napoli**

Dichiarazione protocollo n. NA0899677 del 21/11/2007

Planimetria di u.i.u. in Comune di Saviano

Via Tappia Furignano

civ. 10

Identificativi Catastali:

Sezione:
Foglio: 5
Particella: 1493
Subalterno: 3


Compilata da:
Romano Giovanbattista
Iscritto all'albo:
Geometri

Prov. Napoli


N. 4394

Scheda n. 1


Scala 1:200

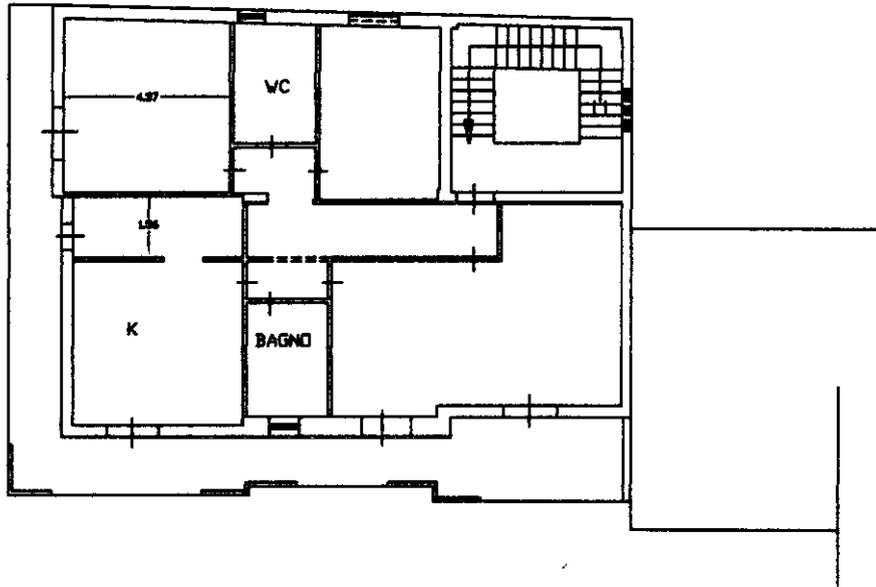

PRIMO PIANO
H=305

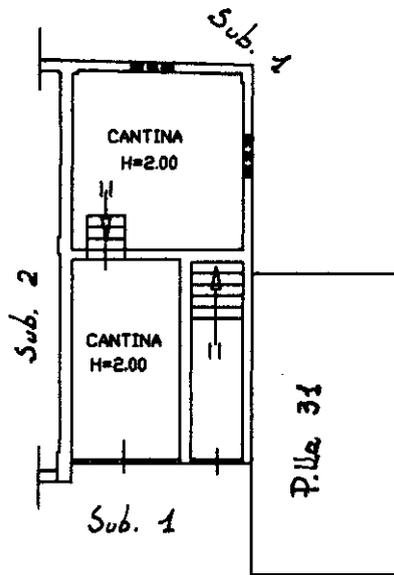

PIANO TERRA

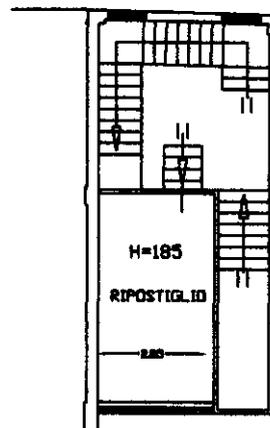

PIANO AMMEZZATO

Ultima planimetria in atti