

**Agenzia del Territorio
CATASTO FABBRICATI
Ufficio Provinciale di
Napoli**

Dichiarazione protocollo n. NA0899677 del 21/11/2007

Planimetria di u.i.u. in Comune di Saviano

Via Tappia Furignano

civ. 10

Identificativi Catastali:

Sezione:

Foglio: 5

Particella: 1493

Subalterno: 2

Compilata da:

Romano Giovanbattista

Iscritto all'albo:


Geometri

Prov. Napoli

N. 4394

Scheda n. 1

Scala 1:200

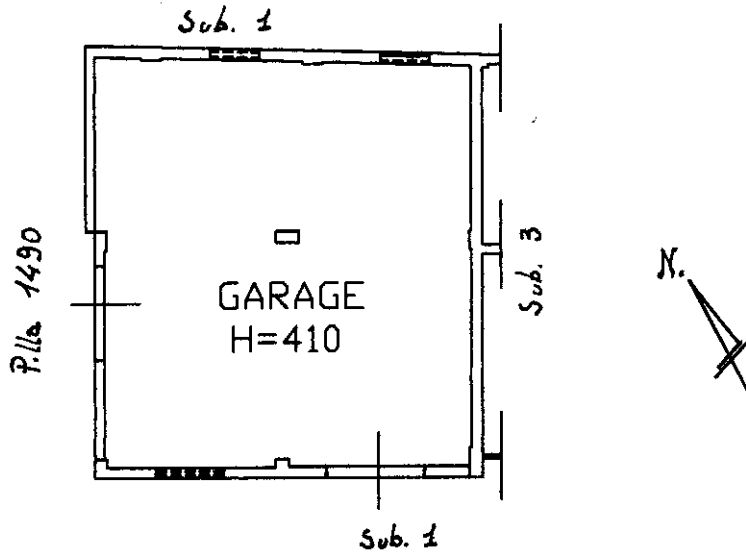

PIANO TERRA