



TRIBUNALE ORDINARIO - UDINE

ESPROPRIAZIONI IMMOBILIARI

102/2023

PROCEDURA PROMOSSA DA:

*** DATO OSCURATO***

DEBITORE:

*** DATO OSCURATO ***

GIUDICE:

Dott. Francesco Venier

CUSTODE:

COVEG s.p.a.

PERIZIA FOTOGRAFICA LOTTO 1

TECNICO INCARICATO:

Geometra Ugolina Toma

CF: TMOGLN68D61L195Z

con studio in TOLMEZZO (UD) VIA DELLA COOPERATIVA 11

telefono: 043341261


fax: 043341261

email: ugolinatoma13@gmail.com

PEC: ugolina.toma@geopec.it

FABBRICATO "A" ABITAZIONE: MAPP. 302 SUB 1

ESTERNI

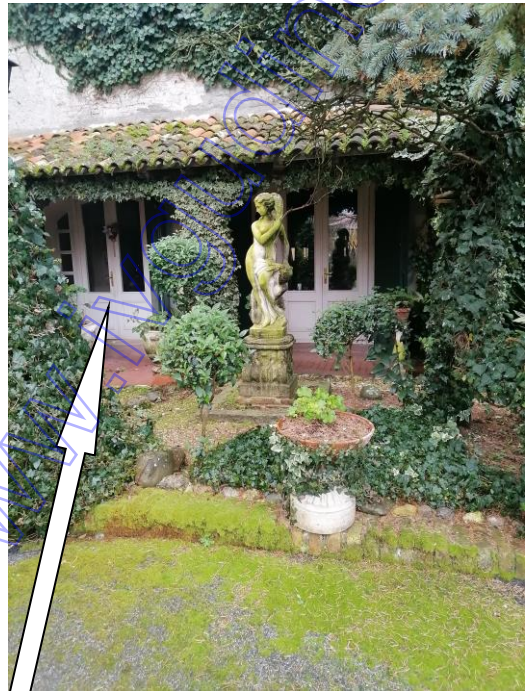

CORTE COMUNE




Coveg S.r.l.

www.covegline.it

INTERNI

SOGGIORNO

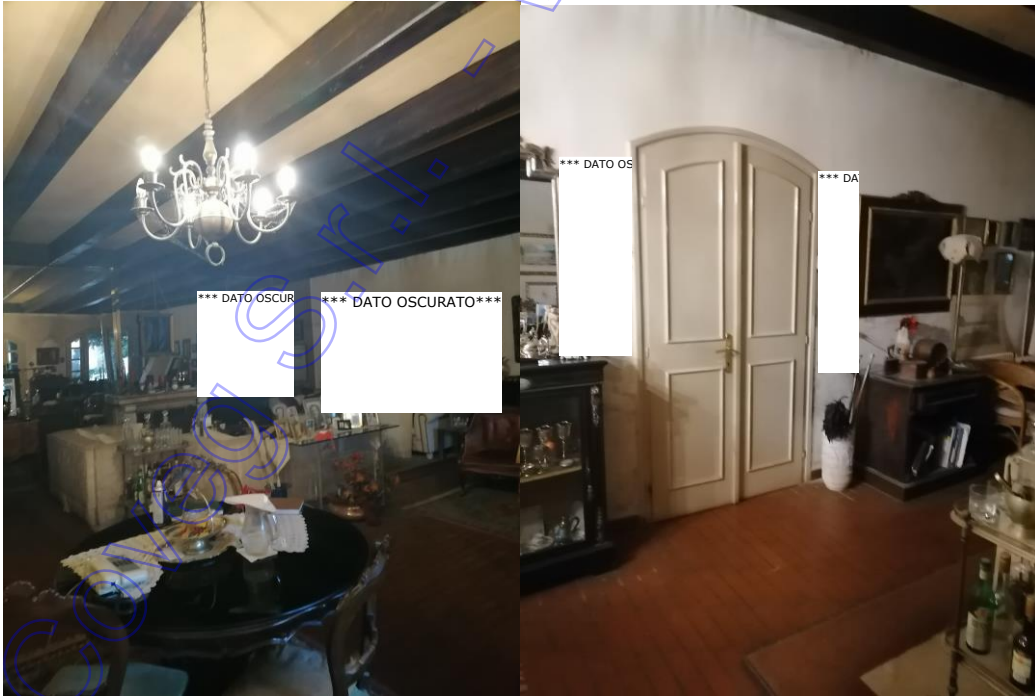

CAMERA



BAGNO



USCITA NELLA CORTE

BAGNO



LAVANDERIA



LAVANDERIA



CORRIDOIO




MOD. AN (CEU)
750
CIV. R.

MINISTERO DELLE FINANZE
DIREZIONE GENERALE DEL CATASTO E DEI SS.TT.EE.
CATASTO EDILIZIO URBANO (RDL 13-4-1939, n. 632)
via *Via Vittoria D'Asabta*
Comune di *RONCHIS*

Planimetria di attuazione in Comune di *RONCHIS*

- LEGENDA**
- Sub. 1 Abitazione p.t.
 - Sub. 2 Ex Magazzini e ex officina p.t. F.2.
 - Sub. 3 Corte scoperta B.C.N.C.

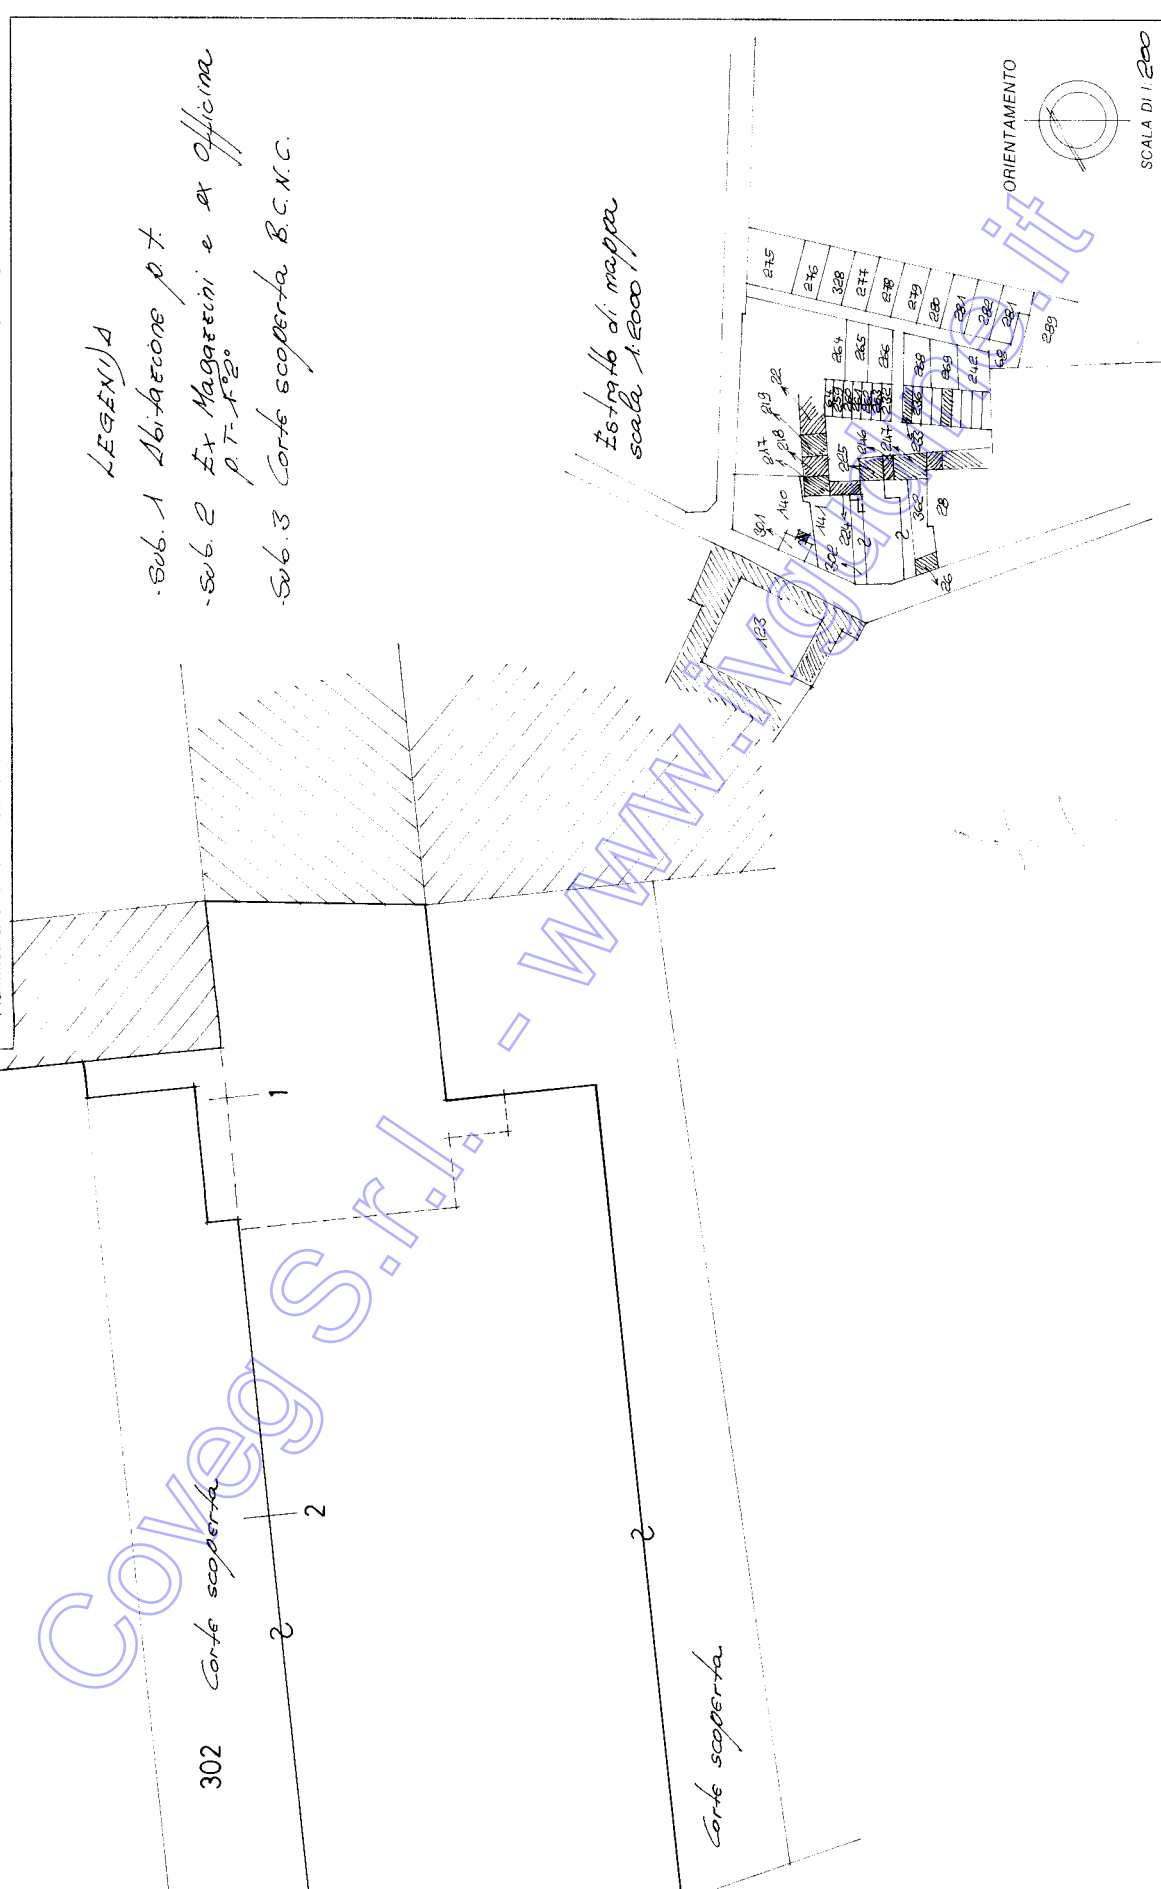

RESERVATO ALL'UFFICIO

Declarazione di N.C. Denuncia di variazione

Identificativi catastali

F. *4* Foglio *4* Particella *202*

Compilata dal *Geometra*
Giorgio Lariano
iscritto all'albo dei *Geometri*
della provincia di *Como* n. *1850*

Firma *Giorgio Lariano*

Elaborato Planimetrico - Catasto dei Fabbricati - Situazione al 21/11/2023 - Comune di RONCHIS

Ultima planimetria in atti

MODULARIO
F. rig. rend. 497




MINISTERO DELLE FINANZE
DIPARTIMENTO DEL TERRITORIO

CATASTO EDILIZIO URBANO (RDL 13-4-1939, n. 652)


MOD. BN (CEU)

LIRE
500

Planimetria di u.i.u. in Comune di RONCHIS via Piazza Vittorio DE ASARTA civ. 2

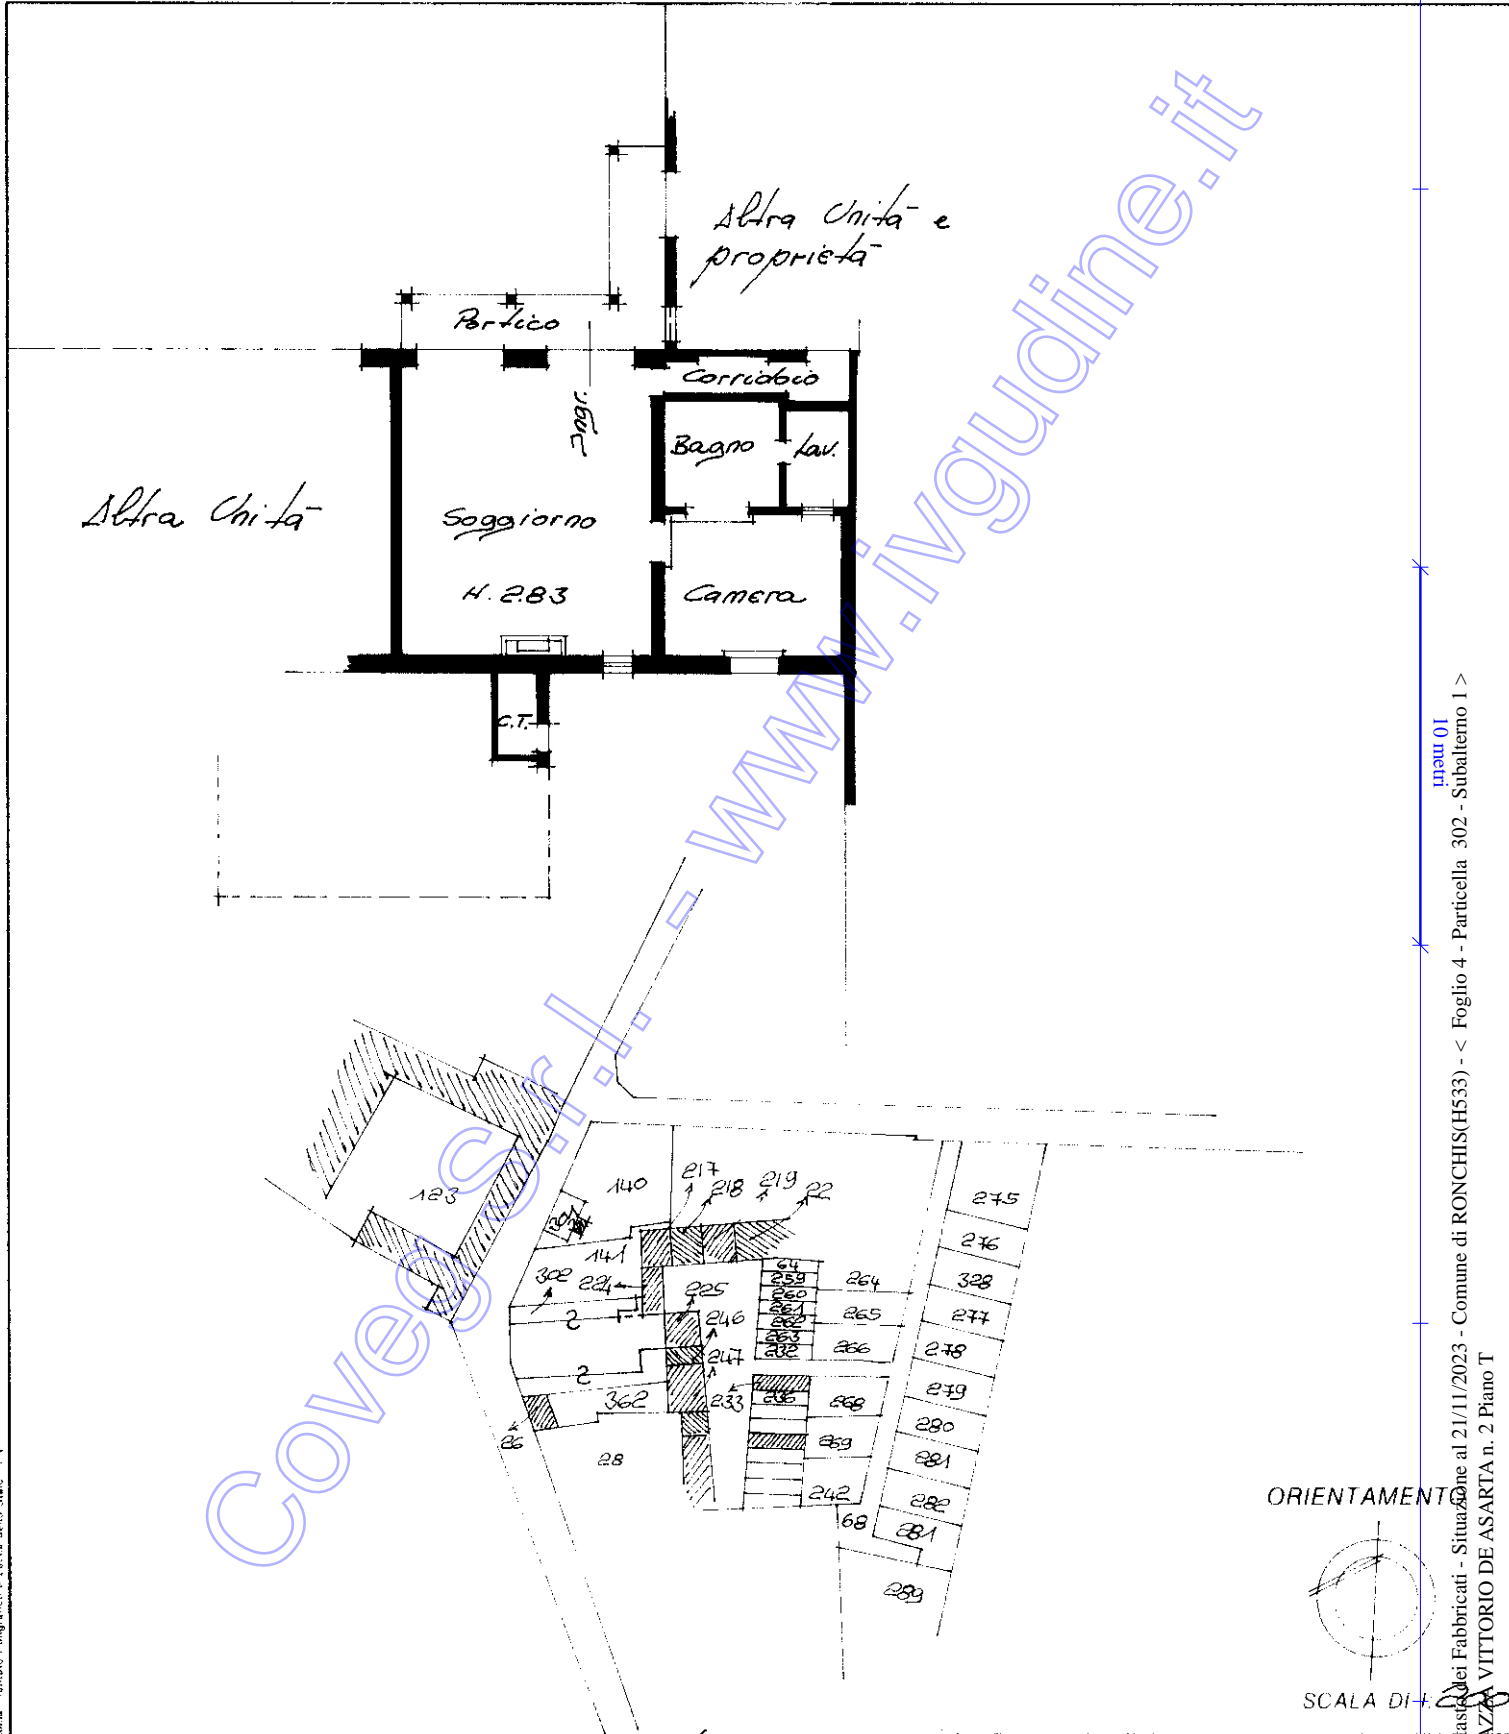

ORIENTAMENTO

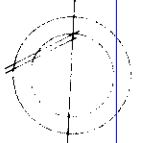

SCALA DI 1:200

Ultima Dichiarazione di N.C. Denuncia di variazione

Compilata dal geometra (titolo, cognome e nome)
Gianniacomo Domenico

RISERVATO ALL'UFFICIO

Data presentazione: 28/04/1995 - Data: 21/11/2023 - n. T312038 - Richiedente: TMOGLN68D61L195Z

Totale schede: 1 Formato di acquisizione: A4 (210x297) Formato stampa richiesto: A4 (210x297)

F. n. 302 sub 1

della provincia di UDINE n. 1820
data _____ Firma _____

manu 01
Catasto dei Fabbricati - Situazione al 21/11/2023 - Comune di RONCHIS(H533) - < Foglio 4 - Particella 302 - Subalterno 1 >
PIAZZA VITTORIO DE ASARTA n. 2 Piano T