

MODULARIO  
F. rig. rend. 487




MINISTERO DELLE FINANZE  
DIPARTIMENTO DEL TERRITORIO  
**CATASTO EDILIZIO URBANO** (RDL 13-4-1939, n. 652)

MOD. **BN** (CEU)

LIRE  
**200**

Planimetria di u.i.u. in Comune di COLLE VAL D'ELSA via PI SPUGNA civ. 112

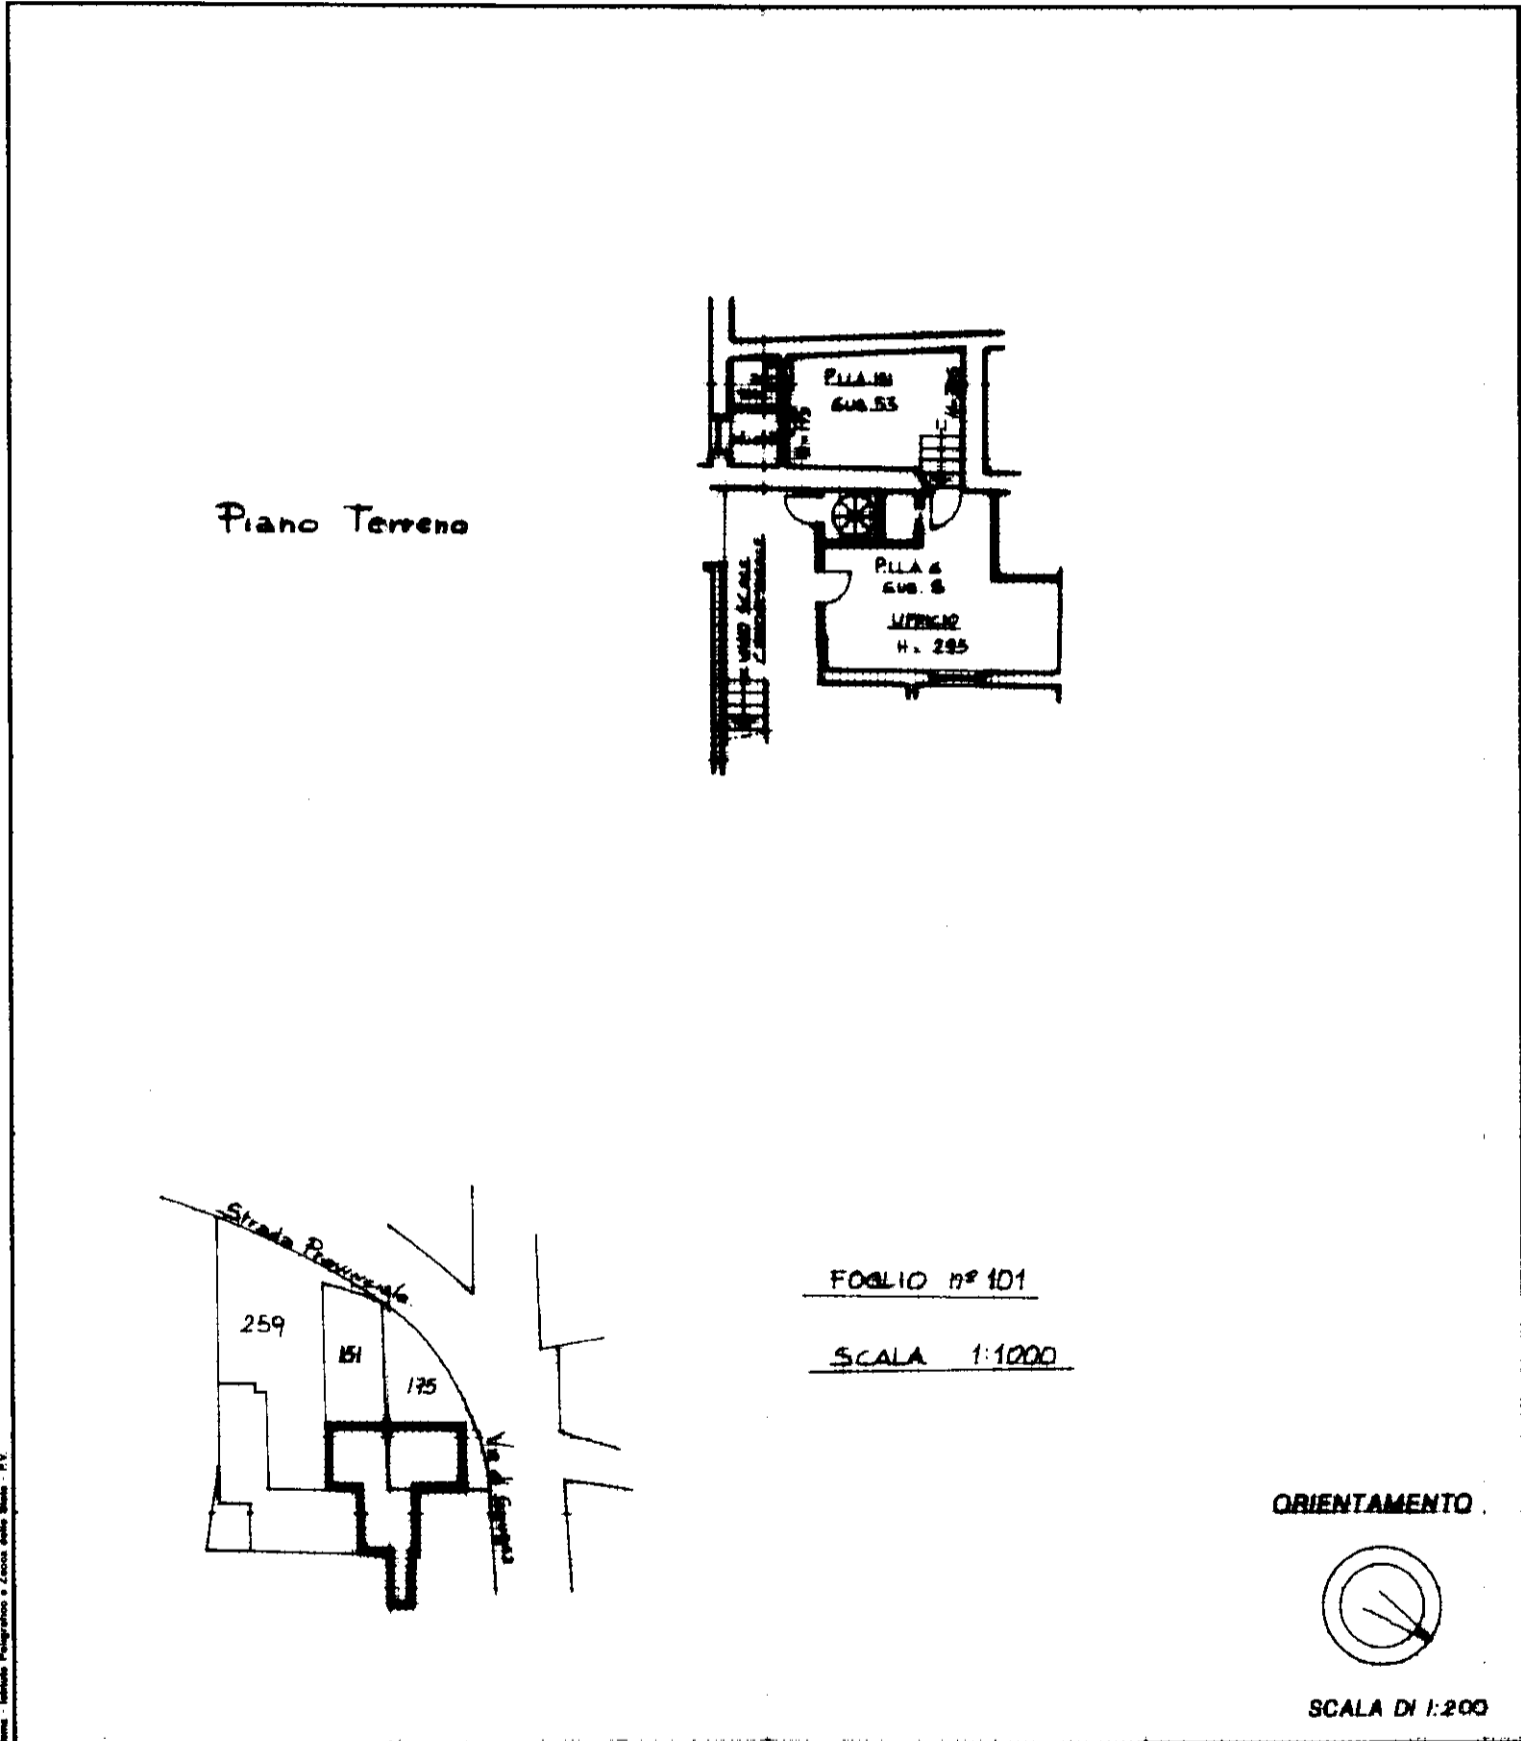

Dichiarazione di N.C. <input type="checkbox"/>	Compilata dal <u>GEOMETRA</u> (Titolo, cognome e nome)	RISERVATO ALL'UFFICIO
Denuncia di variazione <input checked="" type="checkbox"/>	<u>PICONE MAURO</u>	
Identificativi catastali	Iscritto all'albo dei <u>GEOMETRI</u>	
F. <u>101</u>	della provincia di <u>SIENA</u> <u>056</u>	
n. <u>6</u> sub. <u>8</u>	data <u>Firma</u> <i>[Signature]</i>	
<u>151</u> <u>53</u>		