

Data: 15/04/2024 - n. T414854 - Richiedente:

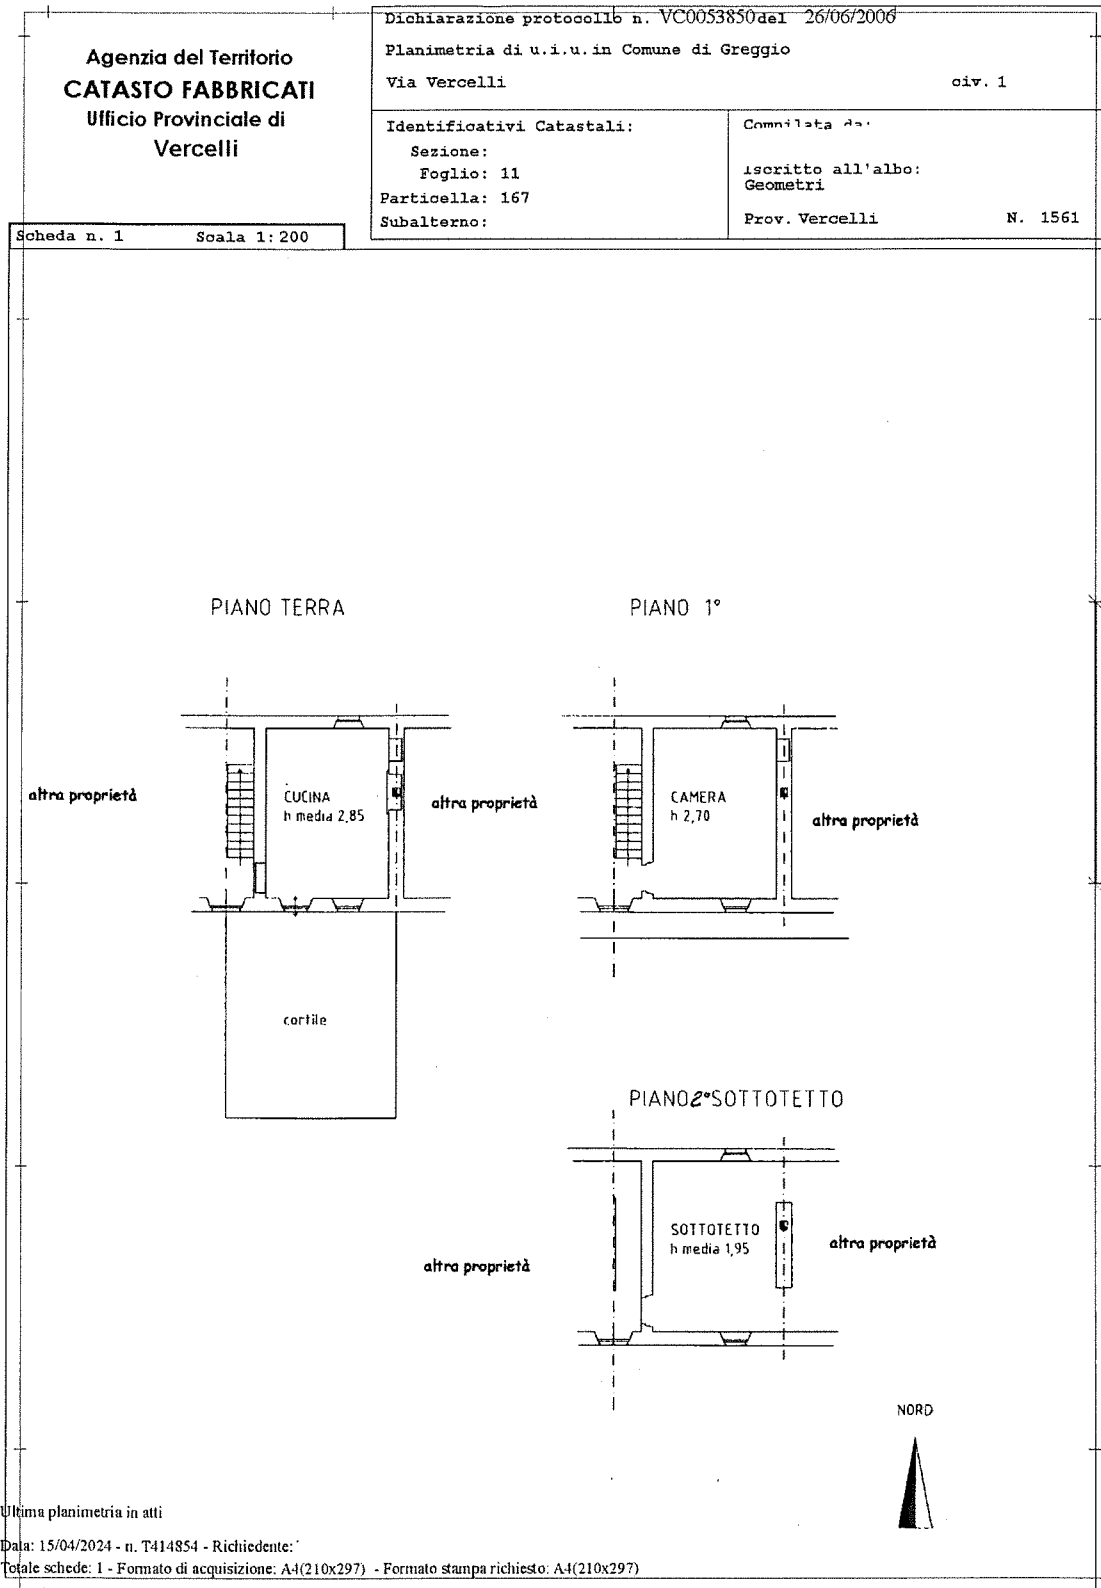



FIGURA 10: FOGLIO 11, PARTICELLA 167.



Data: 15/04/2024 - n. T414852 - Richiedente:

<b>Agenzia del Territorio CATASTO FABBRICATI Ufficio Provinciale di Vercelli</b>	Dichiarazione protocollo n. VC0052227 del 20/06/2008 Planimetria di u.i.u. in Comune di Greggio Via Vercelli <span style="float: right;">civ. 1</span>	
	Identificativi Catastali: Sezione: Foglio: 11 Particella: 103 Subalterno:	Compilata da: Iscritto all'albo: Geometri Prov. Vercelli <span style="float: right;">N. 1561</span>

Scheda n. 1      Scala 1:200

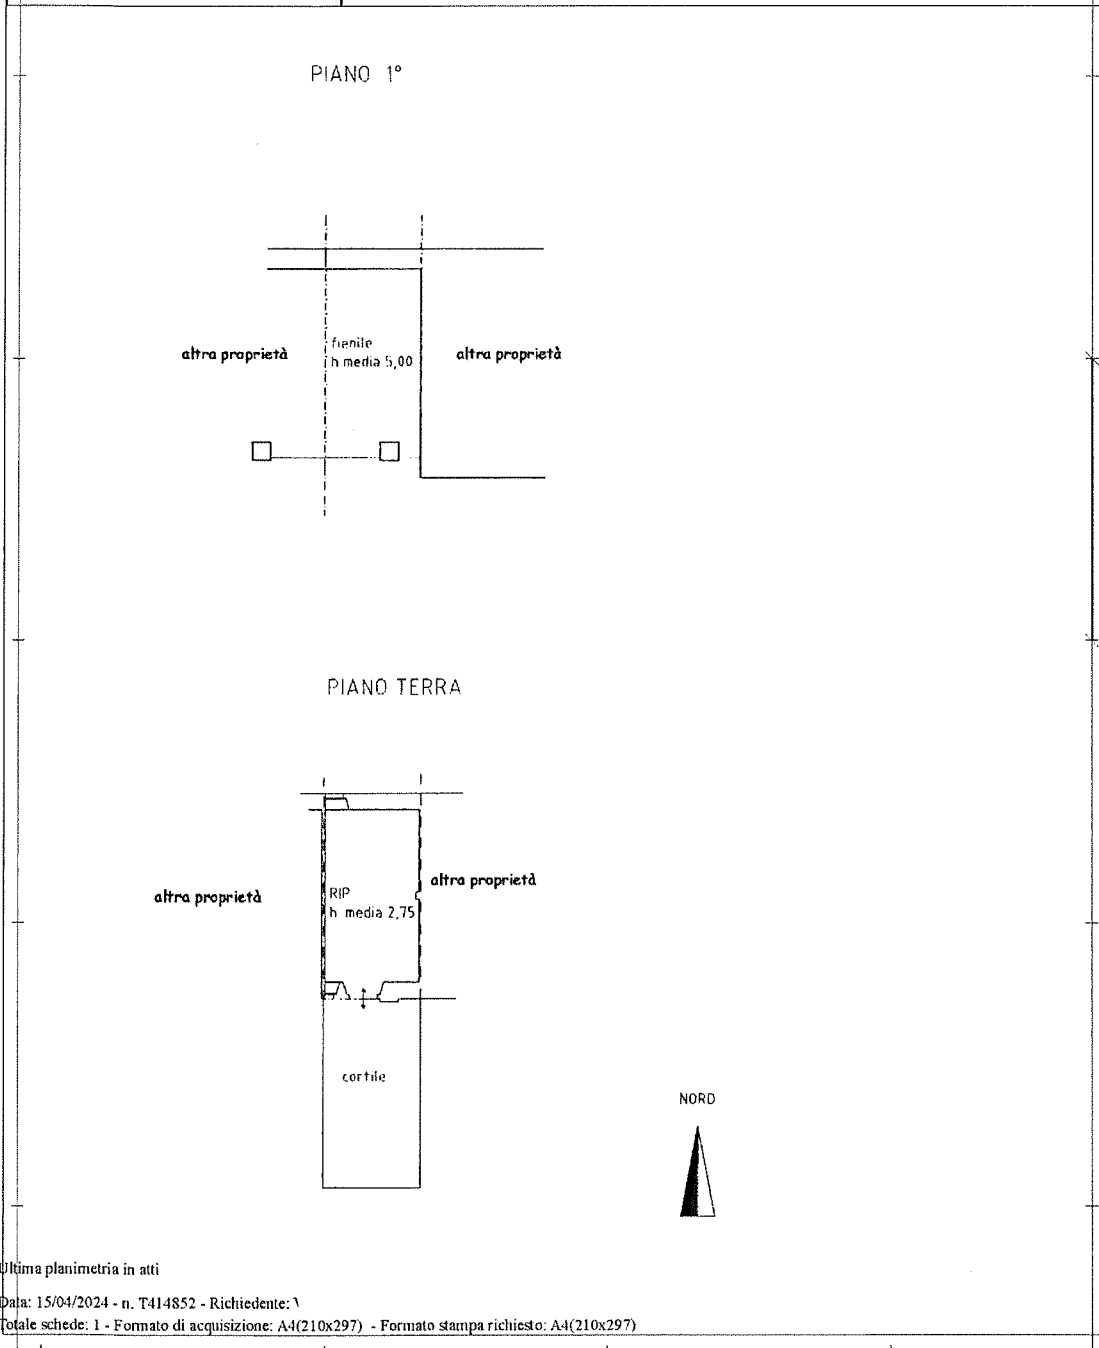

Ultima planimetria in atti  
 Data: 15/04/2024 - n. T414852 - Richiedente: \\\n
 Totale schede: 1 - Formato di acquisizione: A4(210x297) - Formato stampa richiesto: A4(210x297)

FIGURA 11: FOGLIO 11, PARTICELLA 103.

Firmato Da: MARK VARLOTTA Emesso Da: ARUBAPEC EU QUALIFIED CERTIFICATES CA G1 Serial#: 2b623123077266750d48385010f9554be



Data: 15/04/2024 - n. T414853 - Richiedente:

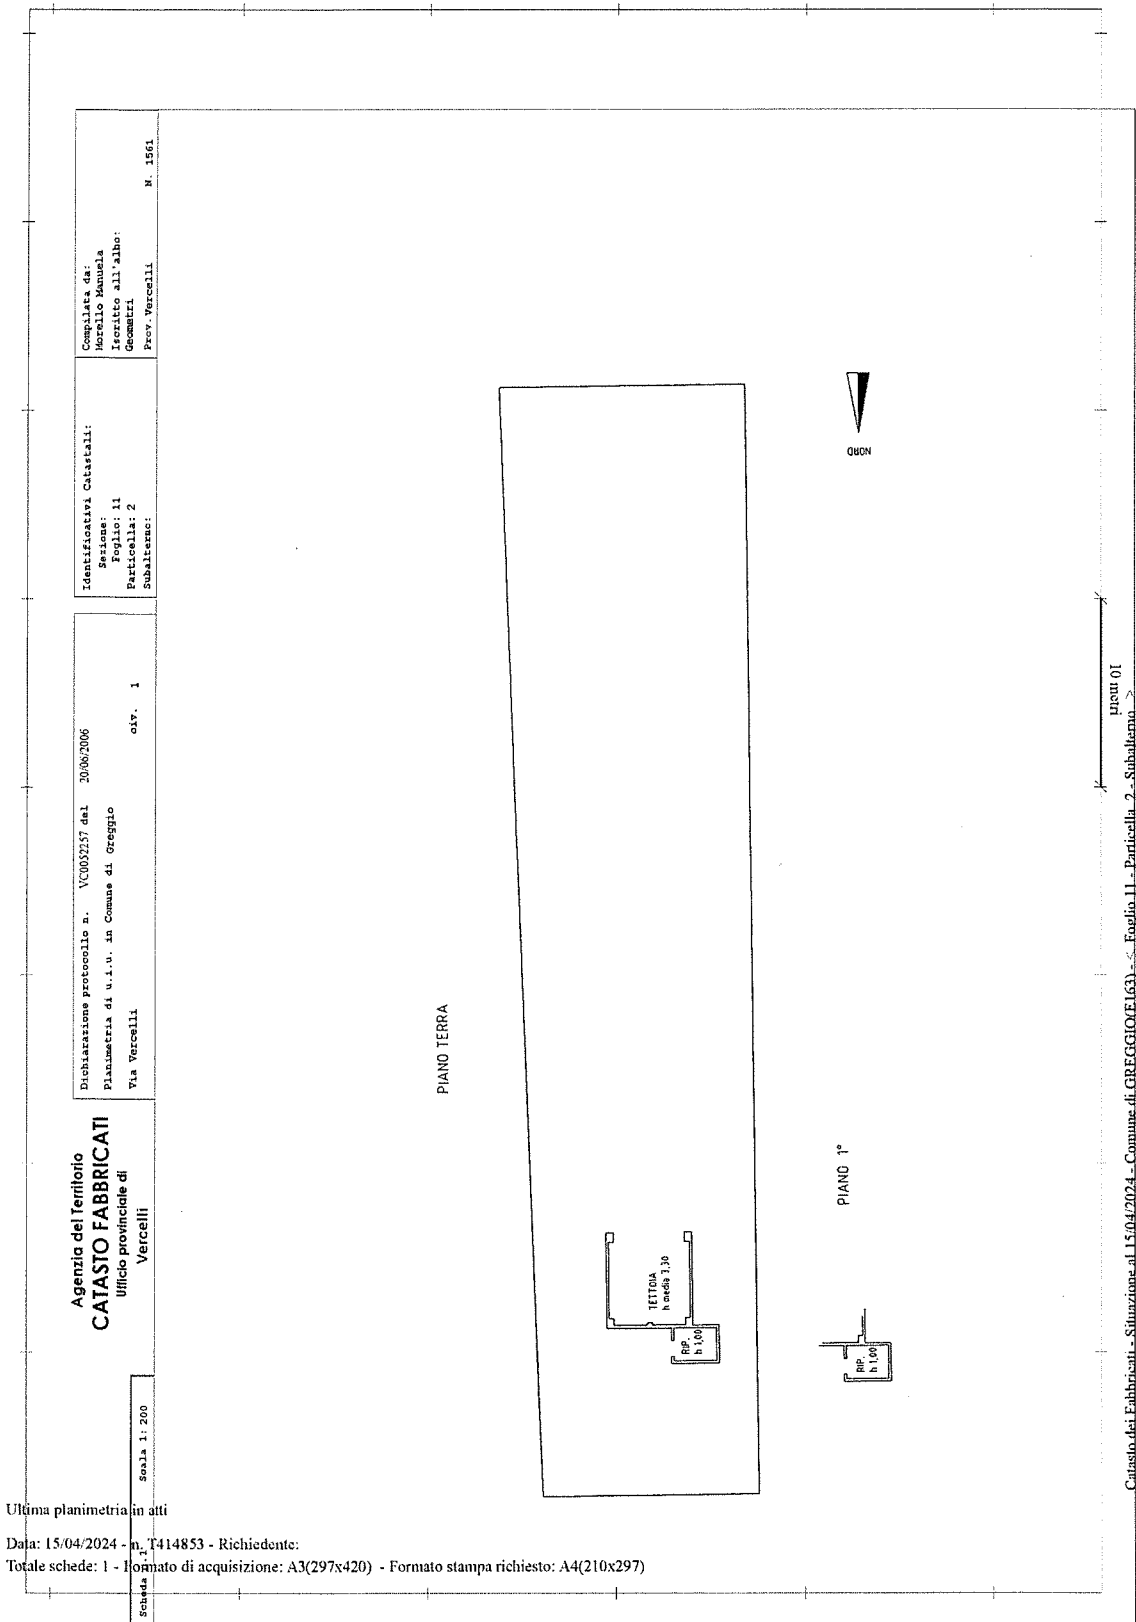


FIGURA 12: FOGLIO 11, PARTICELLA 2.

