

PLANIMETRIA DI RILIEVO


Fg. 157 Part. 204 Sub79 - LOTTO 5

■ RILIEVO

■ DIFFORMITA' RISPETTO ALLA PLANIMETRIA CATASTALE: DIFFORME

1- Finestre di maggiore larghezza

2- Modifiche interne

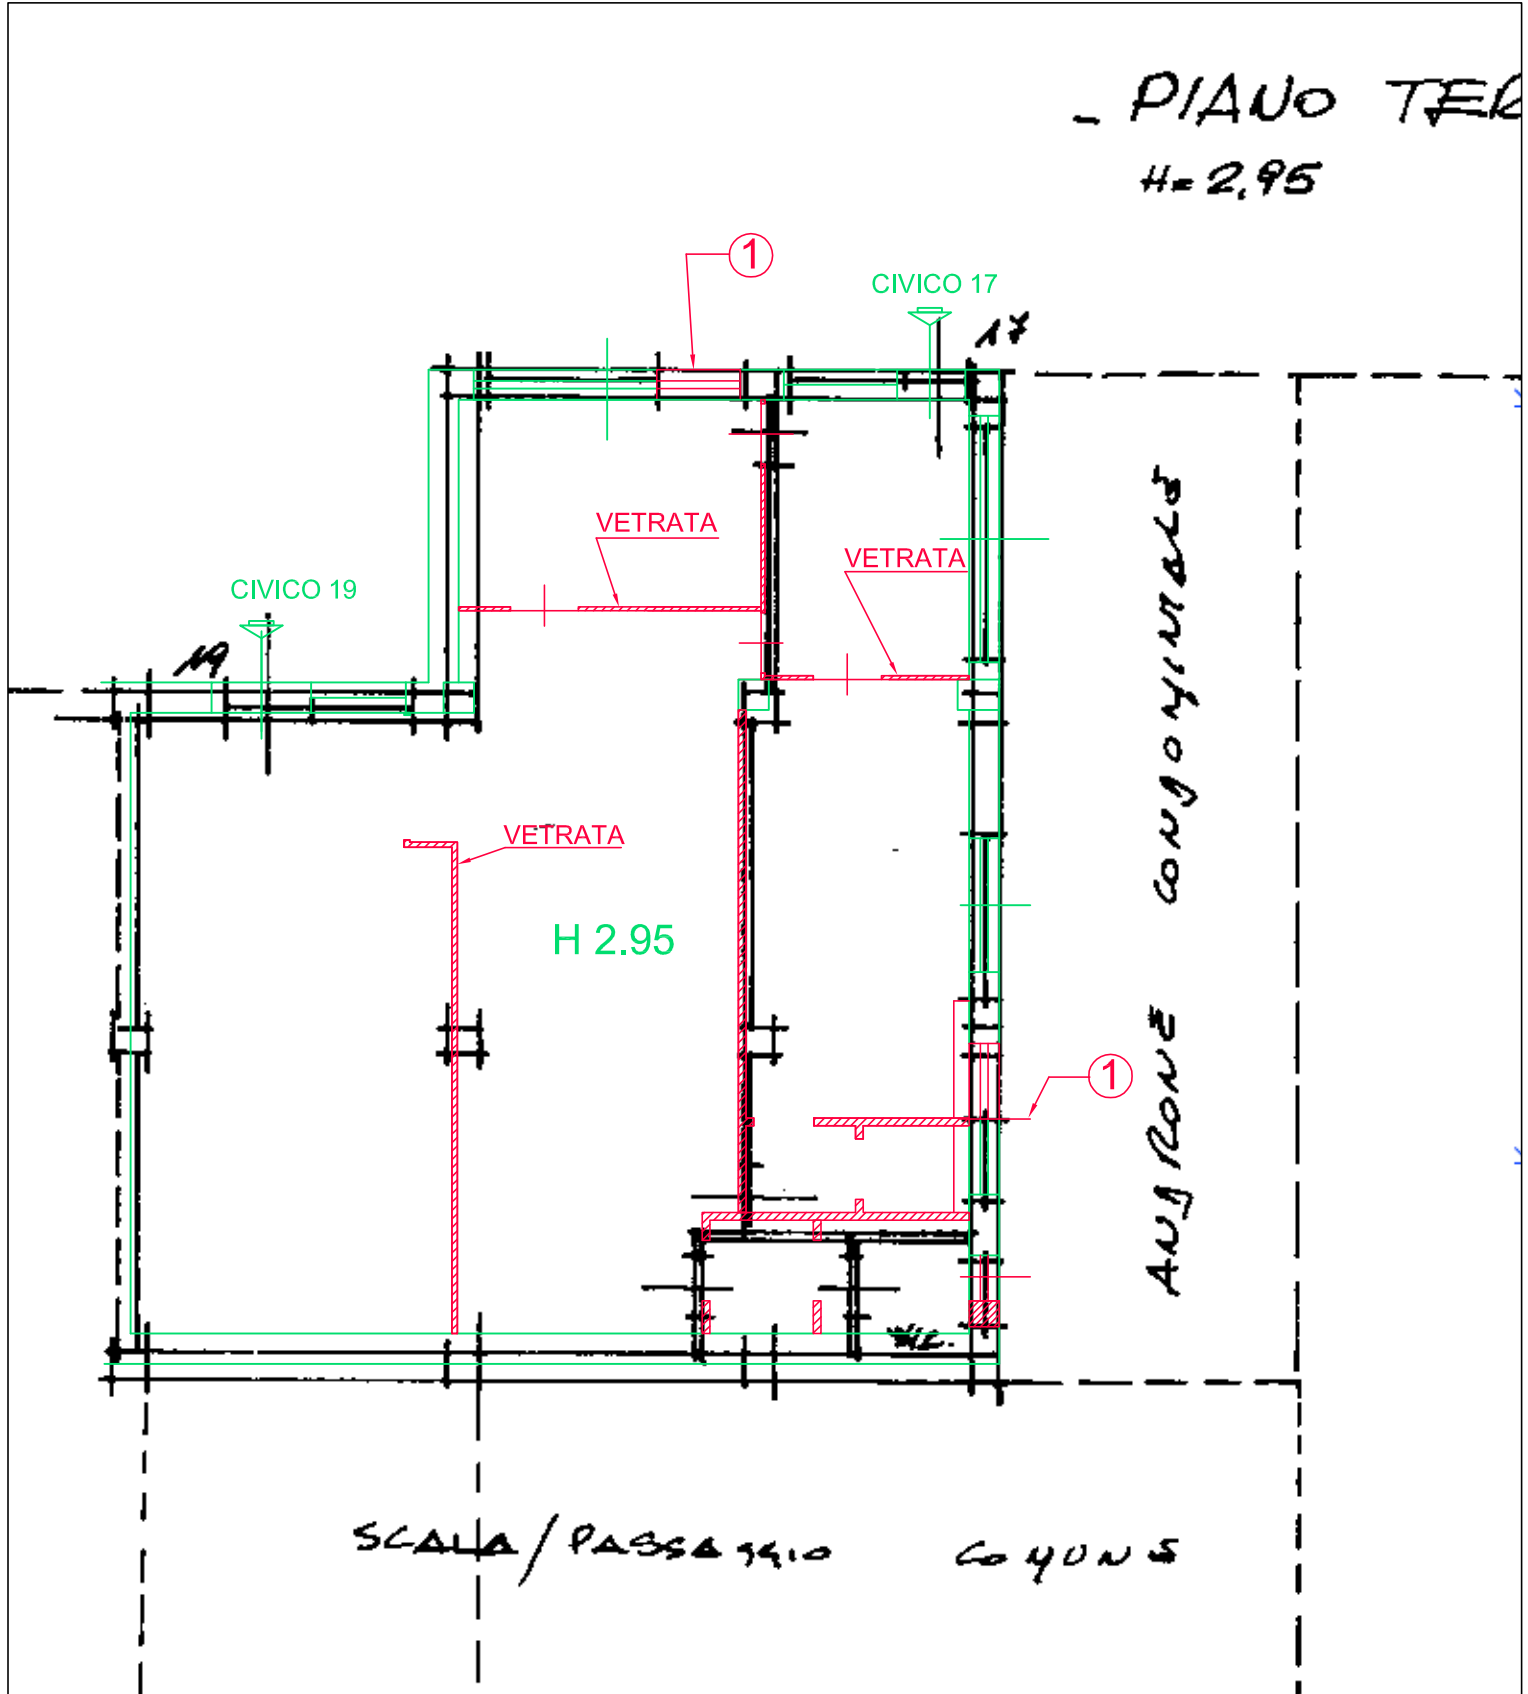

PLANIMETRIA DI RILIEVO

Fg. 157 Part. 204 Sub79 - LOTTO 5

■ RILIEVO

■ DIFFORMITA' RISPETTO ALLA C.E. N. 442-2001 DEL 09-11-2001: **DIFFORME**

1- Finestre di maggiore larghezza

2- Modifiche interne

PIANTA PIANO TERRA  
STATO MODIFICATO

