

TRIBUNALE DI LUCCA

ESECUZIONE IMMOBILIARE N°105/2023 - N°45/2024

OGGETTO: Consulenza Tecnica d'Ufficio per la stima dei beni pignorati


LOTTO 01


ALLEGATO 02

CATASTO


**ESTRATTO DI MAPPA CATASTALE
VISURA CATASTALE
PLANIMETRIA CATASTALE
ELENCO SUBALTERNI**



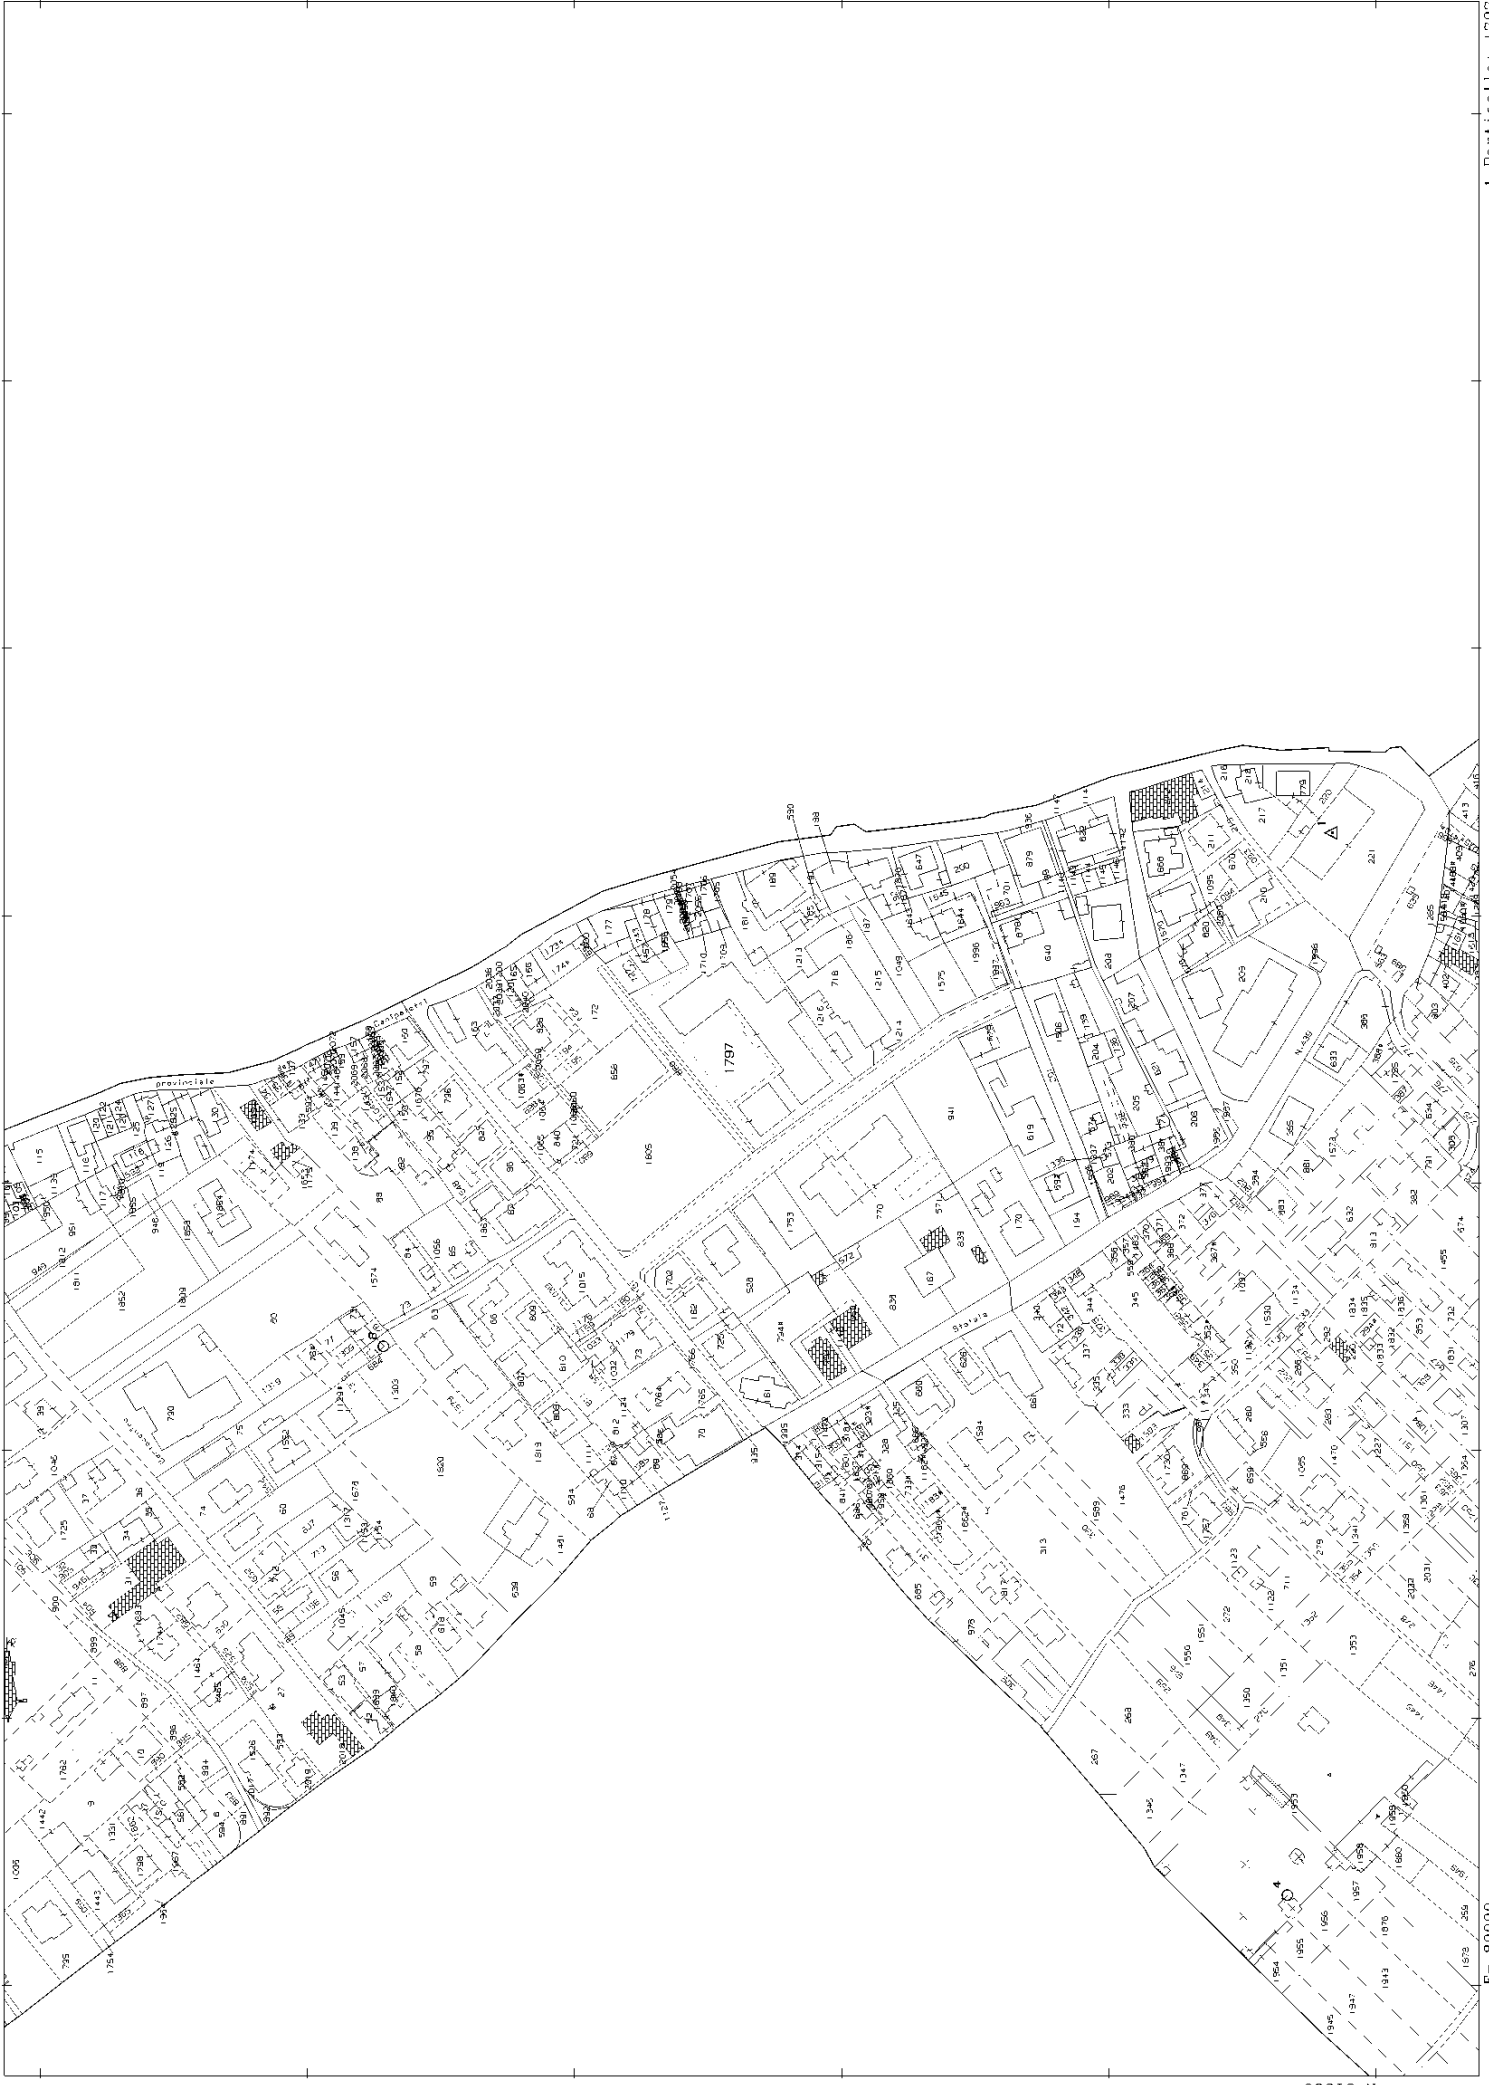


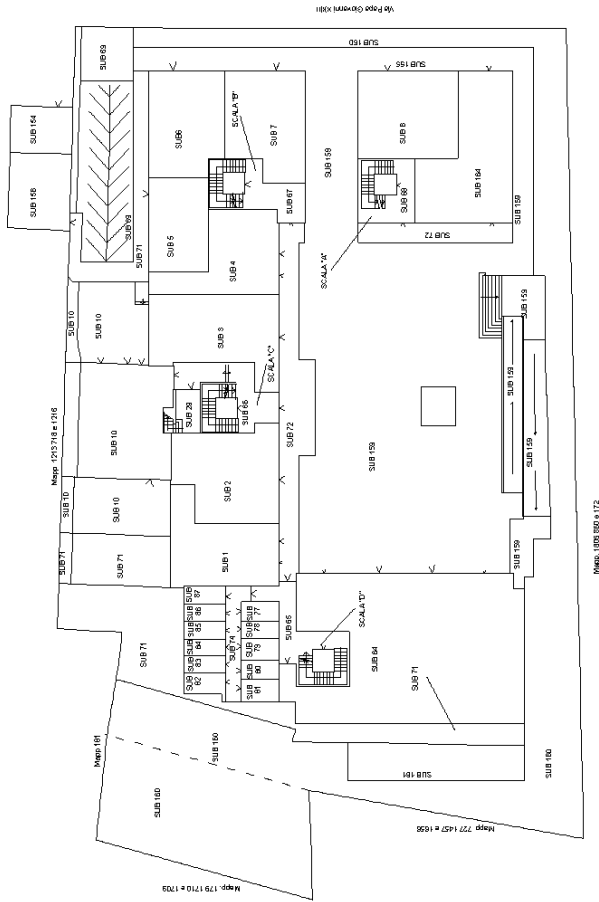


PIANTA PIANO TERRA

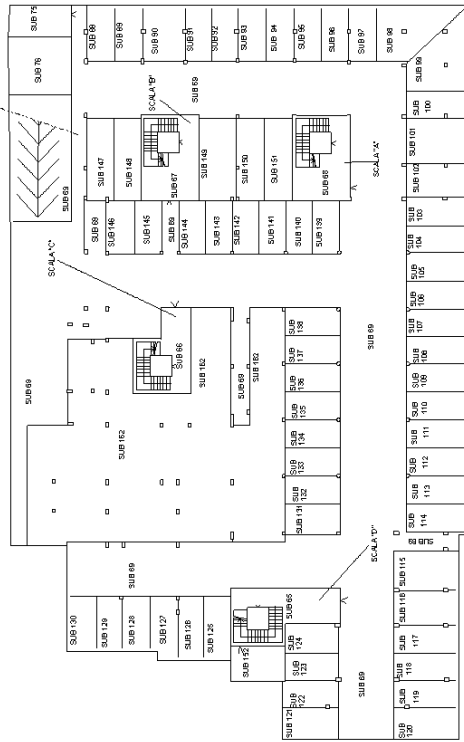


PIANTA PIANO SEMINTERRATO

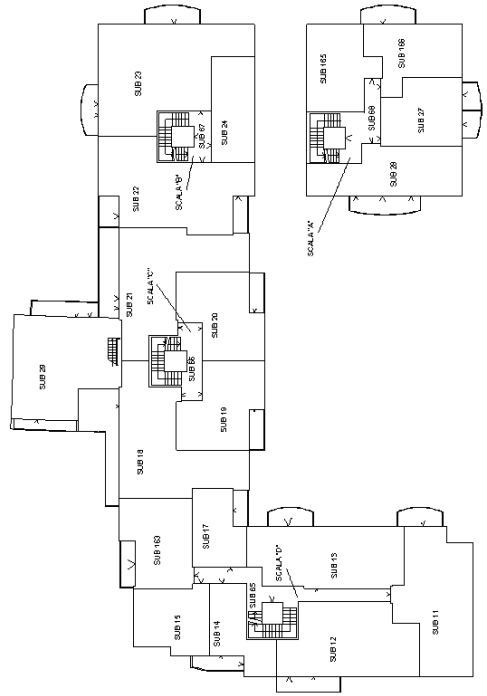


PIANTA PIANO PRIMO

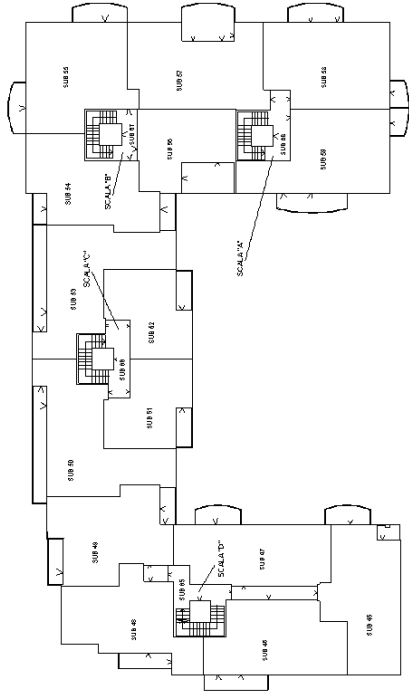


PIANTA PIANO TERZO

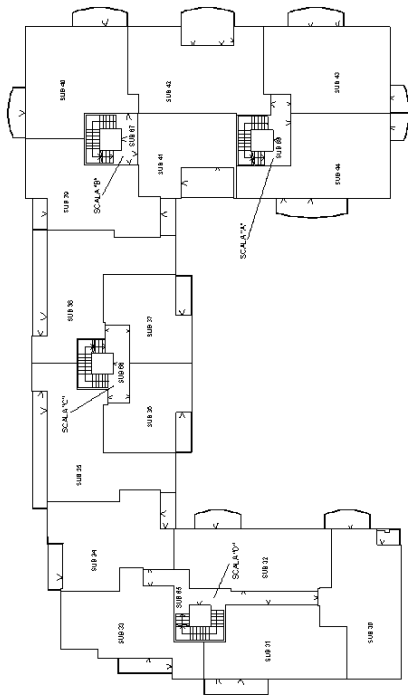

PIANTA PIANO SECONDO

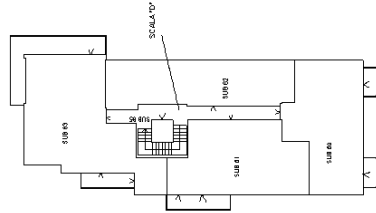

PIANTA PIANO QUARTO

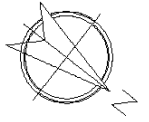

**Agenzia del Territorio
CATASTO FABBRICATI
Ufficio Provinciale di
Lucca**

Dichiarazione protocollo n. LU0210798 del 03/12/2009

Planimetria di u.i.u. in Comune di Massarosa

Via Giovanni Xxiii

civ.

Identificativi Catastali:

Sezione:

Foglio: 42

Particella: 1797

Subalterno: 51

Compilata da:

Baratti Spartaco

Iscritto all'albo:


Architetti

Prov. Lucca


N. 413

Scheda n. 1

Scala 1:200

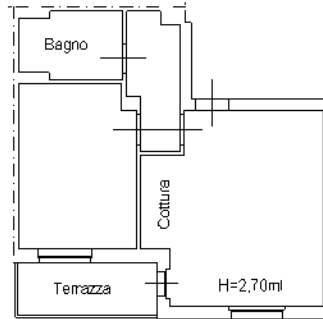

PIANTA PIANO TERZO

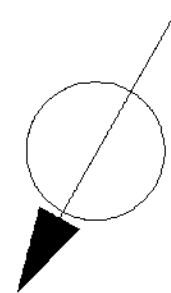

Ultima planimetria in atti



