

**Agenzia del Territorio  
CATASTO FABBRICATI  
Ufficio Provinciale di  
Frosinone**

Dichiarazione protocollo n. FR0248863 del 09/09/2011

Planimetria di u.i.u. in Comune di Ceccano

Viale Fabrateria Vetus

civ. 37

Identificativi Catastali:

Sezione:

Foglio: 15

Particella: 1373

Subalterno: 18

Compilata da:

Mingarelli Biagio

Iscritto all'albo:

Geometri


Prov. Frosinone

N. 00697

Scheda n. 1

Scala 1:200

**PIANO PRIMO H=m 2.70**

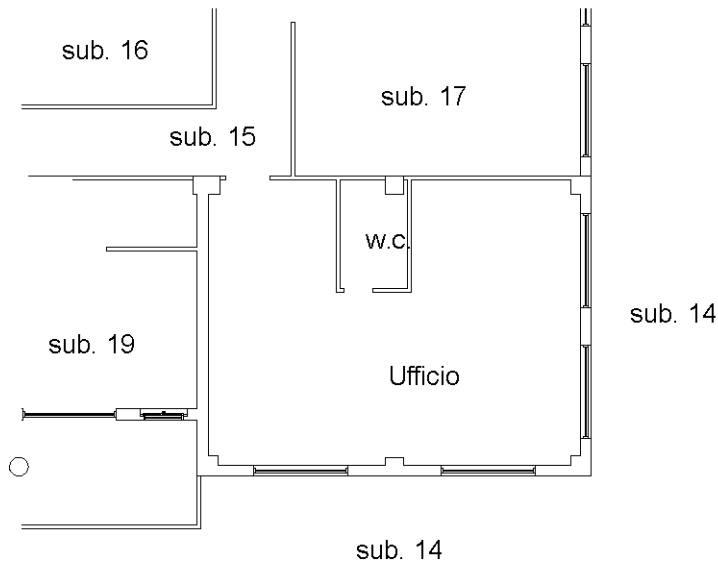

Il Tecnico Incaricato  
Geom. Biagio Mingarelli



Nord

Ultima planimetria in atti