

**TRIBUNALE DI LUCCA**  
**ESECUZIONE IMMOBILIARE N°105/2023 - N°45/2024**


**OGGETTO: Consulenza Tecnica d'Ufficio per la stima dei beni pignorati**

**LOTTO 02**  
**ALLEGATO 02**

**CATASTO**

**ESTRATTO DI MAPPA CATASTALE**  
**VISURA CATASTALE**  
**PLANIMETRIA CATASTALE**  
**ELENCO SUBALTERNI**



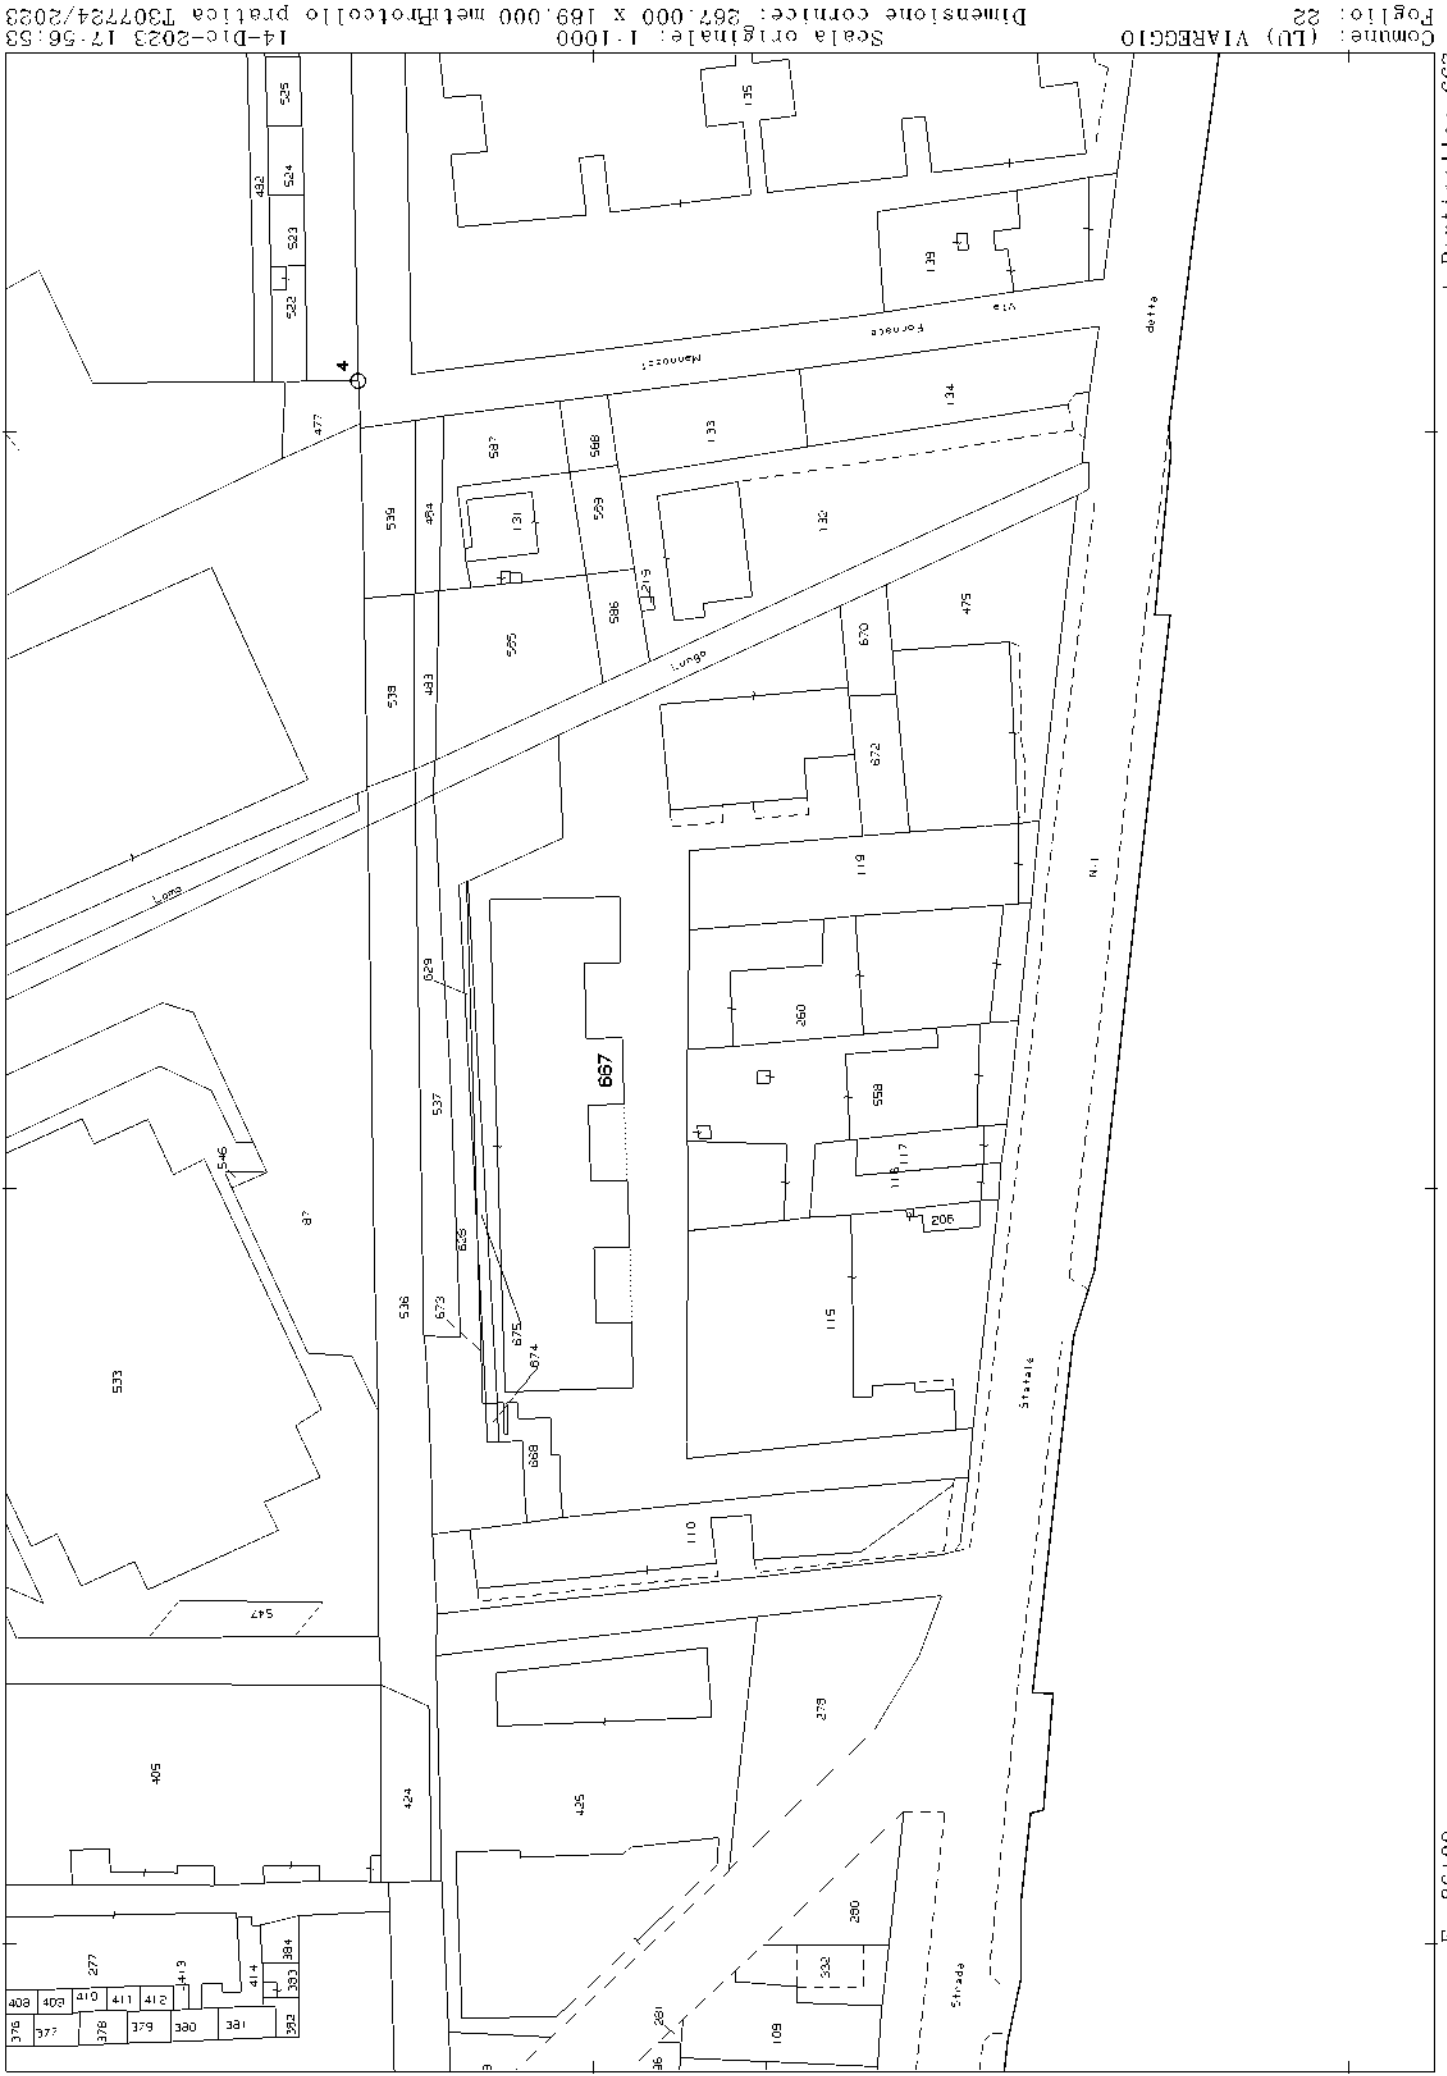

Scala originale: 1:1000  
Dimensione cornice: 267.000 x 189.000 metri  
Protocollo pratica T307724/2023

Comune: (LU) VIAREGGIO  
Foglio: 22

I Particella: 667

Firmato Da: BERTACCO DAVID Eneaso Da: INFOCAMERE QUALIFIED ELECTRONIC SIGNATURE CA Serial#: 22689d

E=86100



**ELABORATO PLANIMETRICO**    **Completato da: Frediani Giovanni**    **Iscritto all'Albo: Geometri**    **Prov. Lucca**    **N. 942**


Comune di Viareggio    **Sezione: Foglio: 22**    **Particella: 667**    **Pr. 0988322 n. 26/10/2009 del**

Dimostrazione grafica dei subalterni    **del Tipo Mappale n. 500**


Ultima planimetria in atti

**AGENZIA del Territorio**  
**CATASTO FABBRICATI**  
Ufficio Provinciale di Lucca


Data: 14/12/2023 - n. T315511 - Richiedente: Telematico  
Totale schede: 2 - Formato di acquisizione: A3(297x420) - Formato stampa richiesto: A4(210x297) - Fattore di scala non utilizzabile

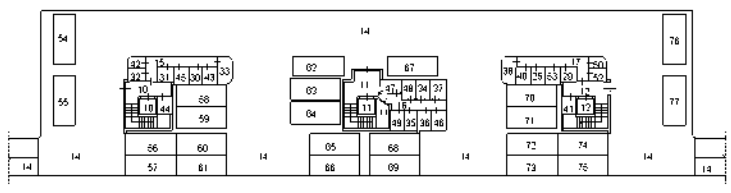



PIANTA PIANO INTERRATO

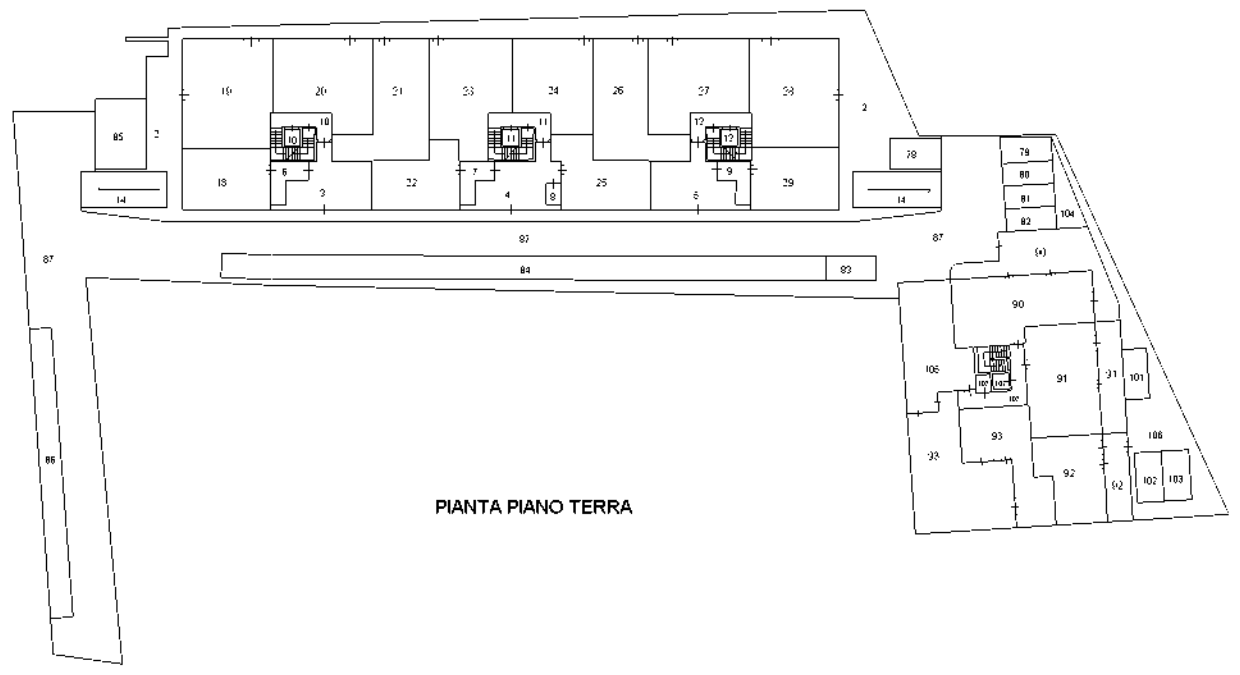

PIANTA PIANO TERRA

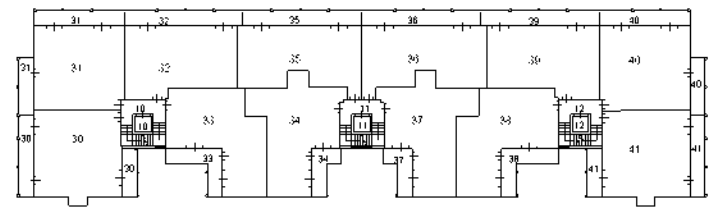


PIANTA PIANO PRIMO

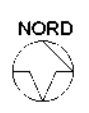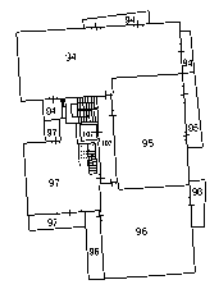


Agenzia del Territorio  
**CATASTO FABBRICATI**  
Ufficio Provinciale di Lucca


<b>ELABORATO PLANIMETRICO</b>	Compilato da: Frediani Giovanni	Iscritto all'Albo: Geometri	Prov. Lucca	N. 942
Comune di Viareggio	Sezione: Foglio: 22	Particella: 667	Pr. 0098832 n.	26/10/2009 del
Dimostrazione grafica dei subaltri		Tipo Mappale n. del Scala 1 : 500		

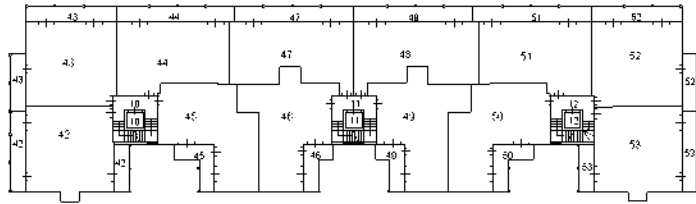

PIANTA PIANO SECONDO

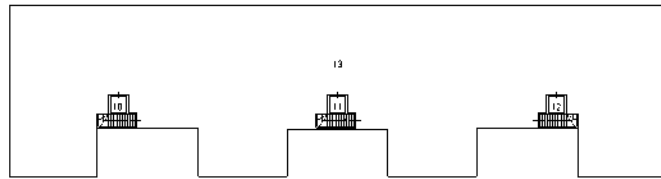

PIANTA PIANO TERZO

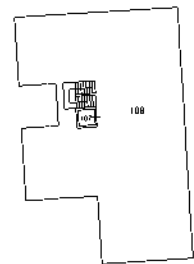



**Agenzia del Territorio**  
**CATASTO FABBRICATI**  
 Ufficio Provinciale di  
**Lucca**

Dichiarazione protocollo n. LU0252158 del 11/12/2008

Planimetria di u.i.u. in Comune di Viareggio  
 Via Della Vetraia

civ.

Identificativi Catastali:

Sezione:

Foglio: 22

Particella: 667

Subalterno: 67

Compilata da:

Frediani Giovanni

Iscritto all'albo:

Geometri

Prov. Lucca

N. 942

Scheda n. 1

Scala 1:200



PIANTA PIANO INTERRATO  
 h=2.40



Ultima planimetria in atti