


DATI CATASTALI:

Comune di
Francavilla Fontana (BR)

"LOTTO 4"
Catasto Fabbricati:
fg. 161, p.IIa 205, Sub. 6, cat. A/4

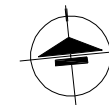

F. n° Punti di ripresa fotografica

TRIBUNALE DI BRINDISI
Ufficio Esecuzioni Immobiliari
G.E. Dott.ssa Paola LIACI

Oggetto:
PROCEDURA ESECUTIVA
N°122 R.G. Es. 2018 promossa da
BANCA NAZIONALE DEL LAVORO
SPA c/

Consulente Tecnico d'Ufficio
Ing. Fedele CAMARDA
Via A. Diaz, 127 - 72017 Ostuni (Br)

Ordine Ingegneri Prov. di Brindisi n°1324
Albo C.T.U. Tribunale di Brindisi n°2651

Titolo:

LOTTO "4": PIANTE PIANO
TERRA RILIEVO METRICO
ARCHITETTONICO
DELL'IMMOBILE PIGNORATO CON
INDIVIDUAZIONE DEI PUNTI DI
RIPRESA FOTOGRAFICA

elaborato	scala	data
TAV.7	1:100	mar. 2015


File: P.E._122/2018 Tav. 7 Rilievo

DATI METRICI:

Superficie lorda abitazione P T69,14 mq


Superficie totale utile abitazione PT54,74 mq

Vano n°	Descrizione	Sup. utile [mq]	H [m]
Sg/p	soggiorno/pranzo	27,28	4,00
L	letto	20,18	3,60
WC	locale igienico	3,20	2,35
K	cucina	4,08	2,10
C	corte interna	58,42	
SV	sup. di pertinenza- viale	279,43	

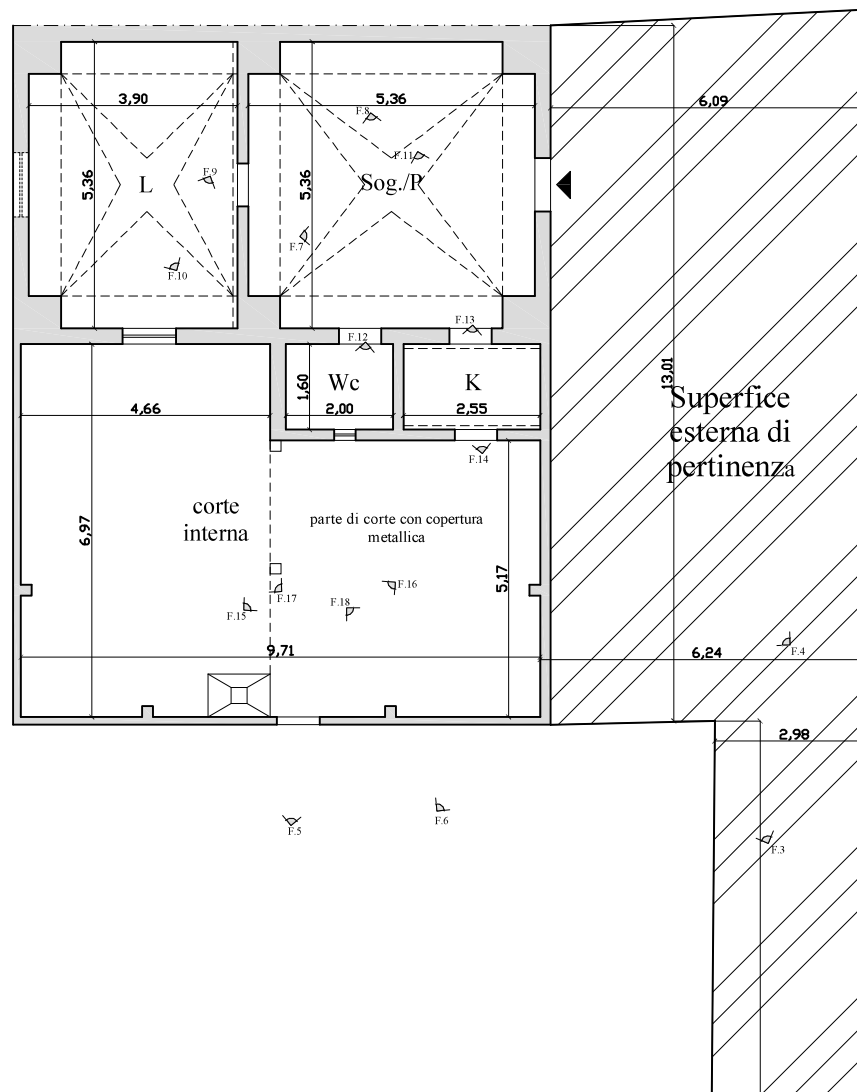

Pianta Piano Terra

Viale di accesso

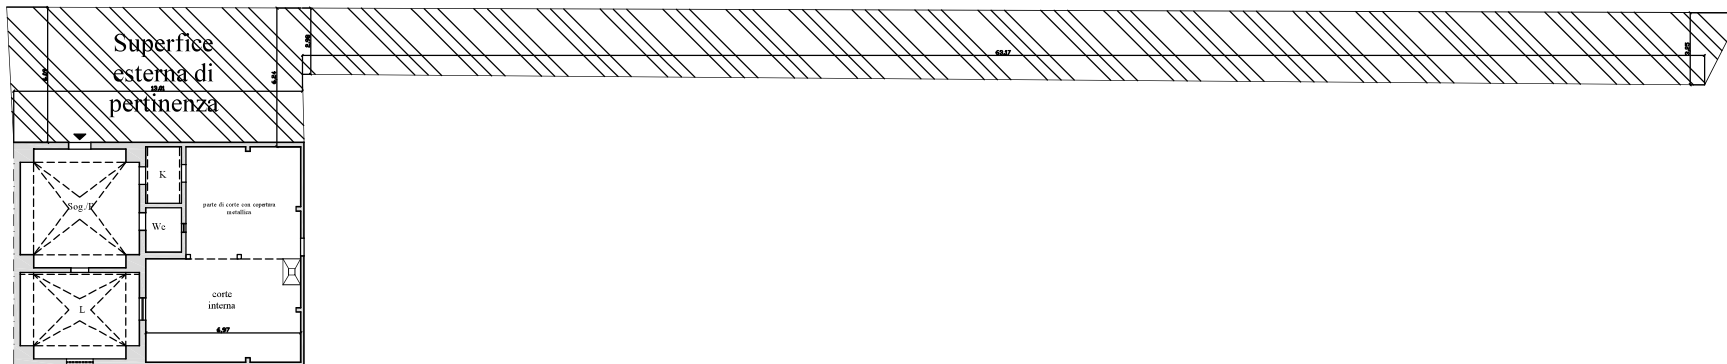

DATI CATASTALI:

Comune di
Francavilla Fontana (BR)

"LOTTO 4"
Catasto Fabbricati:
fig. 161, p.lla 205, Sub. 6, cat. A/4



TRIBUNALE DI BRINDISI
Ufficio Esecuzioni Immobiliari
G.E. Dott.ssa Paola LIACI

Oggetto:
PROCEDURA ESECUTIVA
N°122 R.G. Es. 2018 promossa da
BANCA NAZIONALE DEL LAVORO
SPA c/

Consulente Tecnico d'Ufficio
Ing. Fedele CAMARDA
Via A. Diaz, 127 - 72017 Ostuni (Br)

Ordine Ingegneri Prov. di Brindisi n°1324
Albo C.T.U. Tribunale di Brindisi n°2651

Titolo:

LOTTO "4": PIANTA PIANO
TERRA RILIEVO METRICO
ARCHITETTONICO
DELL'IMMOBILE PIGNORATO COI
INDIVIDUAZIONE SUP.
PERTINENZIALE

elaborato	scala	data
TAV.6	1:200	mar. 2019

File: P.E._122/2018 Tav. 6 Rilievo