

TRIBUNALE DI PRATO

Esecuzione Immobiliare n. R.G. 104/2023

Allegato F

Planimetria con indicazione della
numerazione assegnata ai locali



MODULARIO
Cat. S T 315



MINISTERO DELLE FINANZE
DIREZIONE GENERALE DEL CATASTO E DEI SERVIZI TECNICI ERARIALI

MOD. B (Nuovo Catasto Edilizio Urbano)


174

Lire
15

NUOVO CATASTO EDILIZIO URBANO

(R. DECRETO-LEGGE 13 APRILE 1939, N. 652)

Planimetria dell'immobile situato nel Comune di PRATO Via C. COLOMBO
Ditta NOVA EDIL s.a.s. di Rag. NINO FESTA e C. VIA FERRARA 6 PRATO
Allegata alla dichiarazione presentata all'Ufficio Tecnico Erariale di FIRENZE
N 15 D'UVA GIORDANO

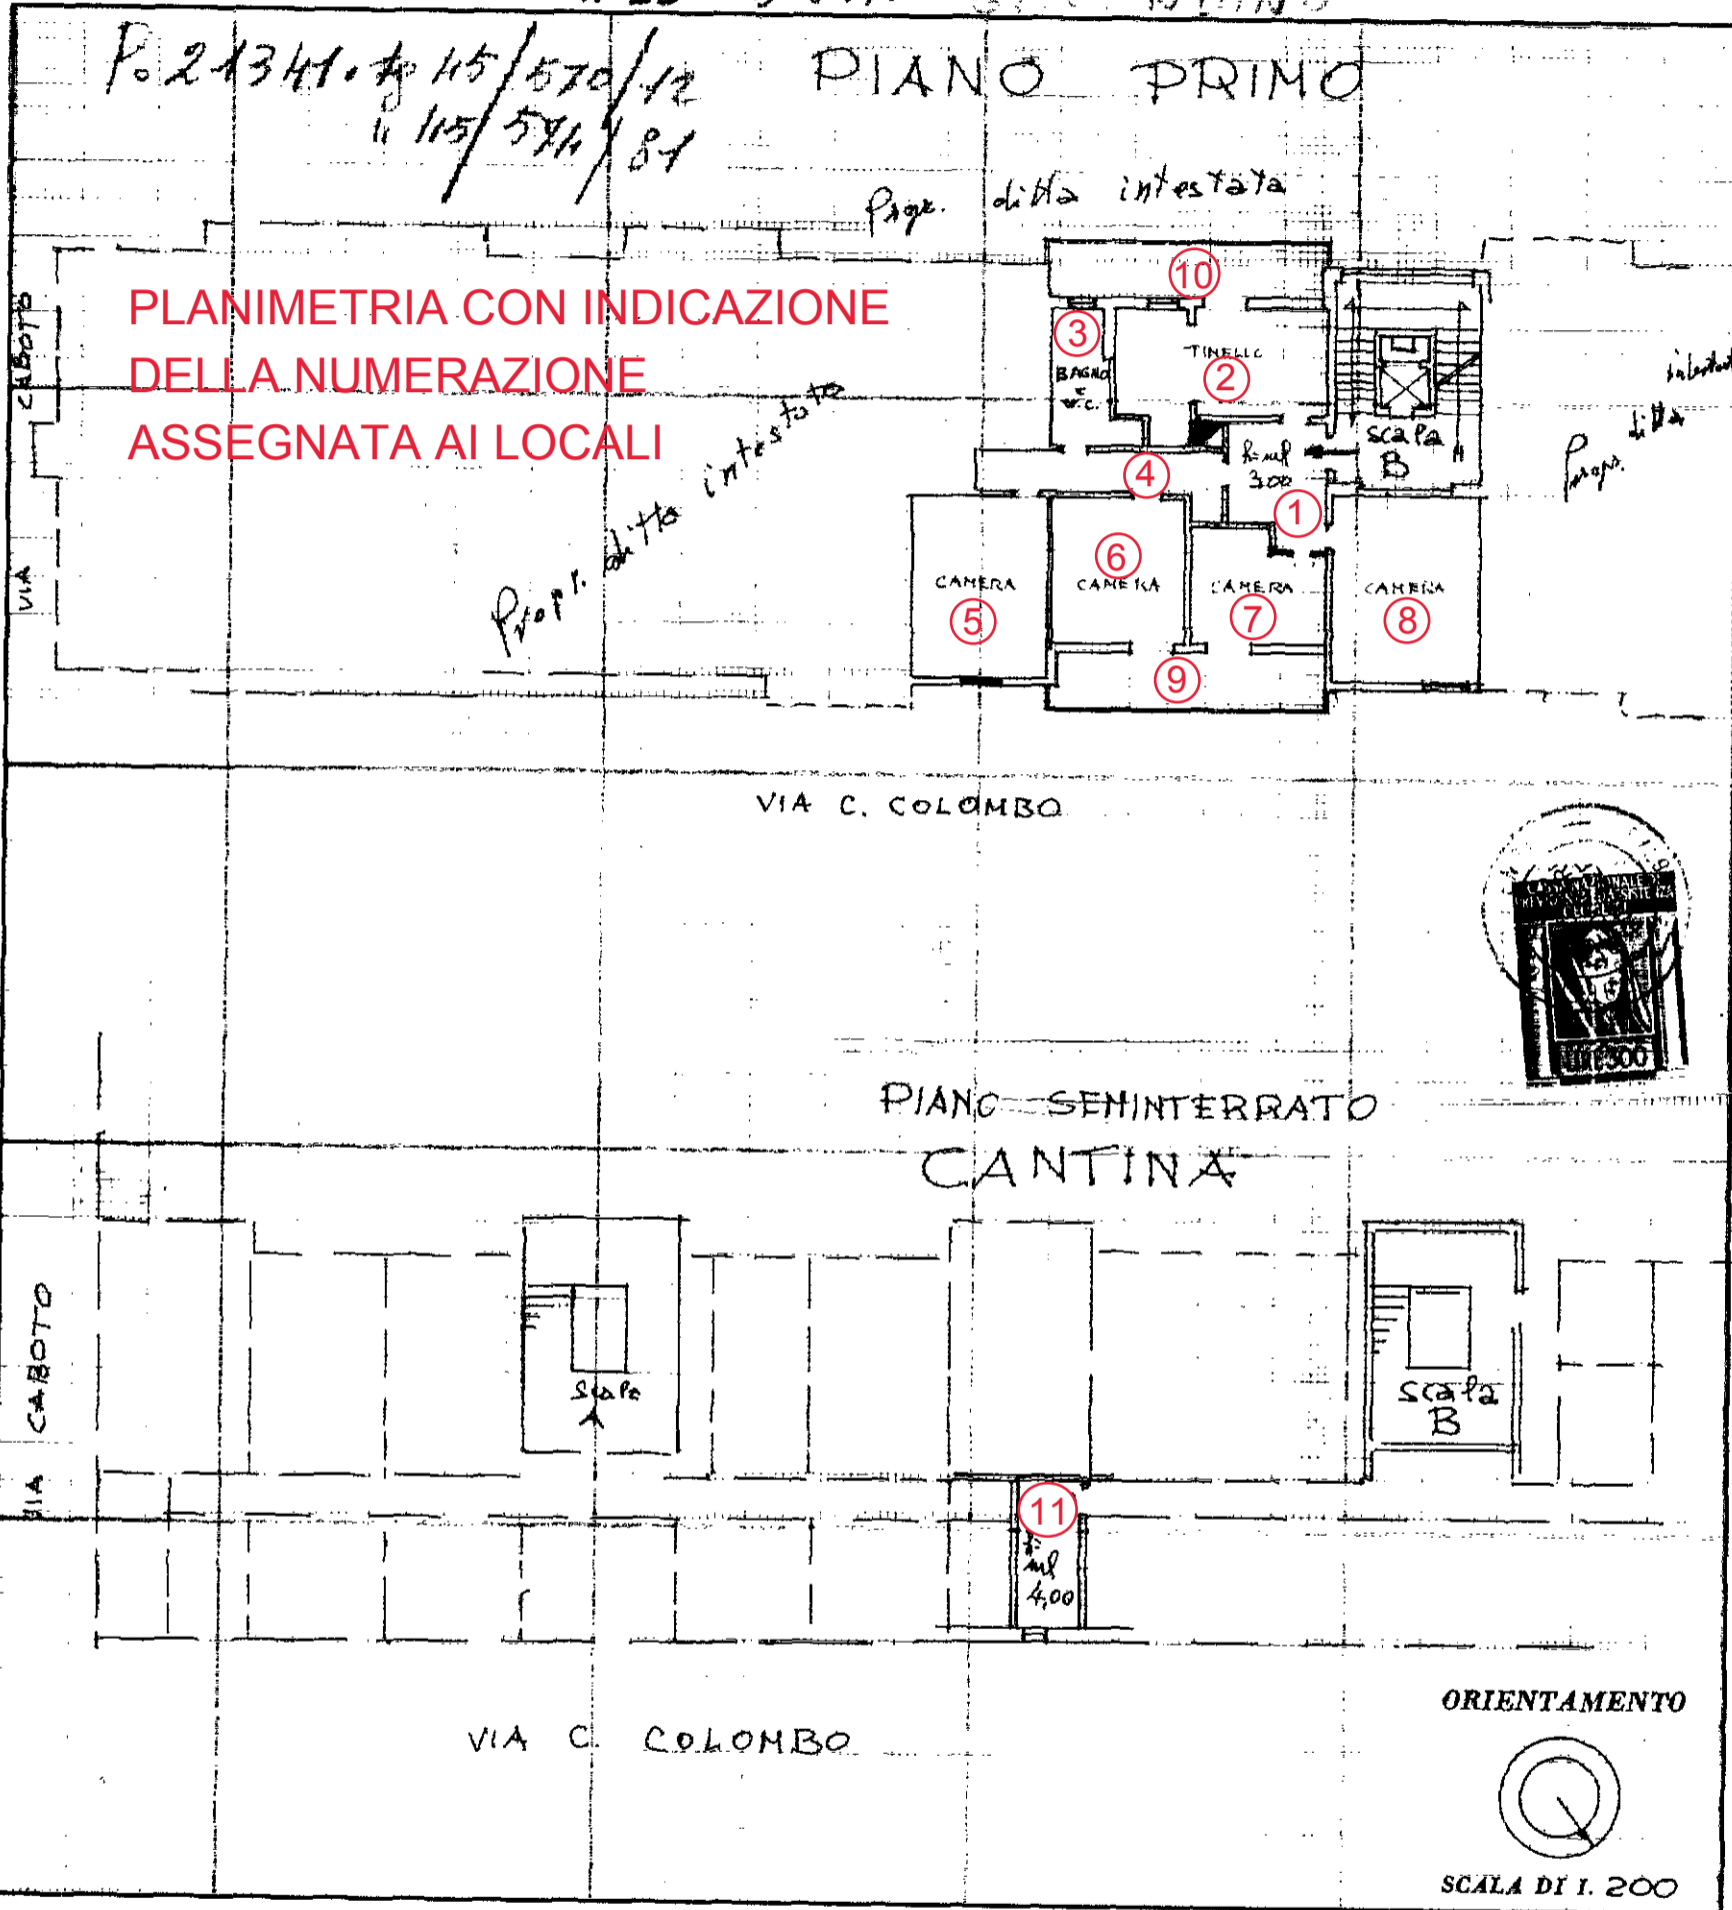

PLANIMETRIA CON INDICAZIONE
DELLA NUMERAZIONE
ASSEGNATA AI LOCALI

SPAZIO RISERVATO PER LE ANNOTAZIONI D'UFFICIO

DATA 27. 6- 73
PROT. N° 3682

ACCETTABILE

30 APR. 1974

Geom. Vannacci Emilio

Compilata dal Geom. ROBERTO LENZI
(Titolo, nome e cognome del tecnico)

Iscritto all'Albo dei Geometri
della Provincia di FIRENZE

DATA 18-5-1973

Firma: Geom. Roberto Lenzi