

**Agenzia del Territorio
CATASTO FABBRICATI
Ufficio Provinciale di
Chieti**

Dichiarazione protocollo n. CH0203405 del 02/09/2008

Planimetria di u.i.u. in Comune di Vasto

Via Canaccio

civ. 54-56

Identificativi Catastali:

Sezione:

Foglio: 37

Particella: 1375

Subalterno: 9

Compilata da:

Naccarella Giovanna

Iscritto all'albo:


Architetti

Prov. Chieti

N. 941

Scheda n. 1

Scala 1:200

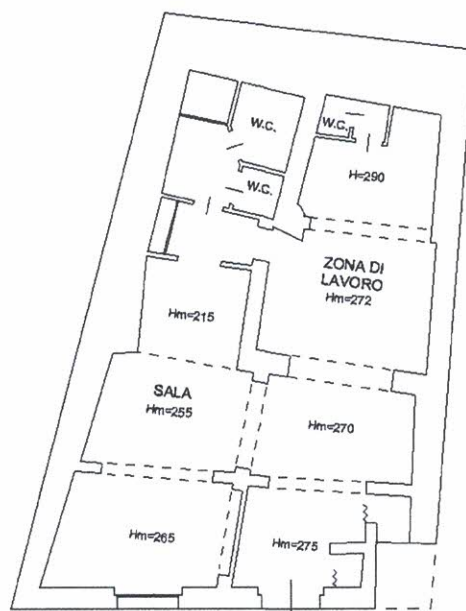

PIANO TERRA



Ultima planimetria in atti

Data: 13/06/2023 - n. T221183 - Richiedente: TRTMHL53C31G799G

Totale schede: 1 - Formato di acquisizione: A4(210x297) - Formato stampa richiesto: A4(210x297)