

FRANCESCA BAIOCCHI ARCHITETTO
Via dei Fusari 44 – 53100 SIENA

DOCUMENTAZIONE FOTOGRAFICA



FOTO 1- INGRESSO AL GARAGE DAL RESEDE COMUNE



FRANCESCA BAIOCCHI ARCHITETTO
Via dei Fusari 44 – 53100 SIENA



FOTO 2- SCALE DI ACCESSO AL GARAGE INTERRATO



FRANCESCA BAIOCCHI ARCHITETTO
Via dei Fusari 44 – 53100 SIENA



FOTO 3- GARAGE INTERRATO



FRANCESCA BAIOCCHI ARCHITETTO
Via dei Fusari 44 – 53100 SIENA



FOTO 4- VASCA DI COMPENSAZIONE DELLA PISCINA



FRANCESCA BAIOCCHI ARCHITETTO
Via dei Fusari 44 – 53100 SIENA

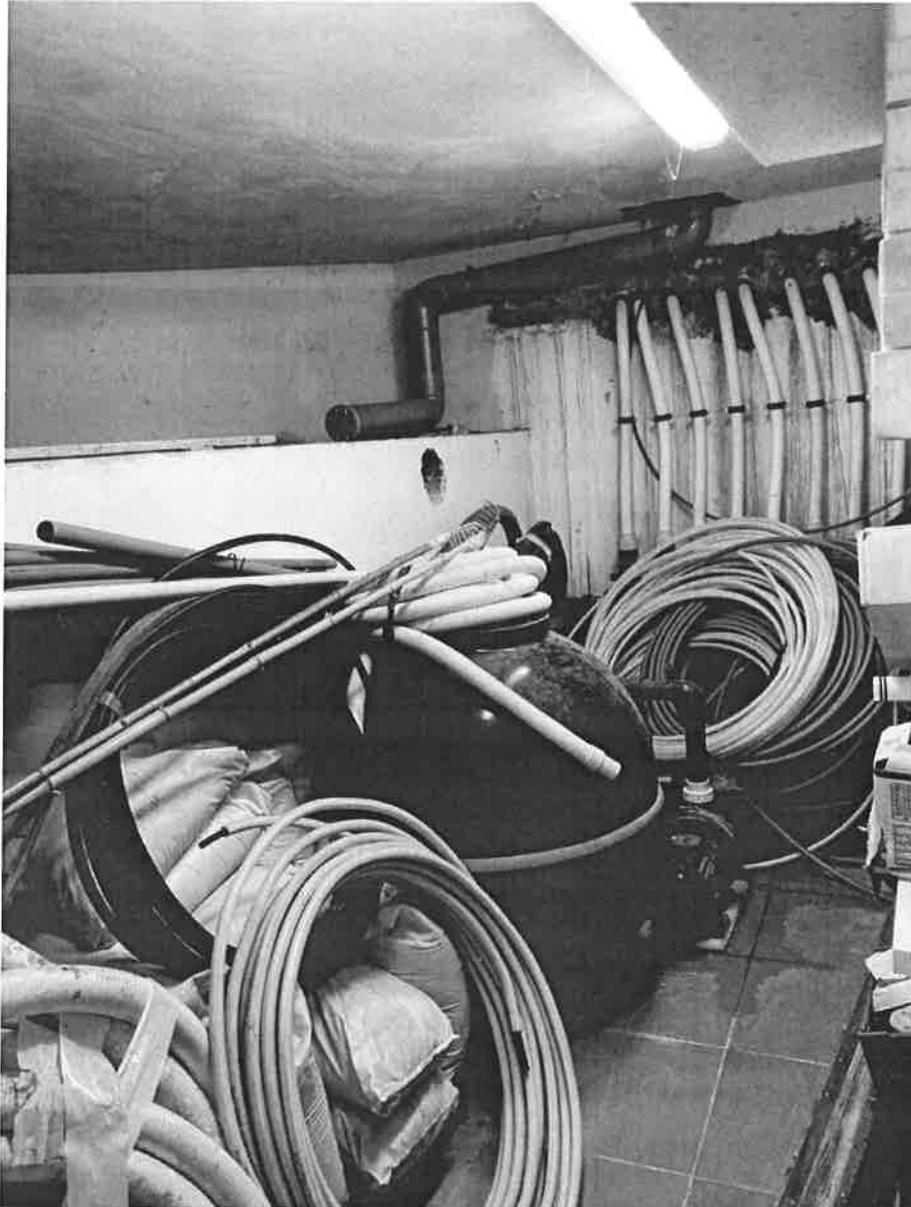


FOTO 5- IMPIANTI DELLA PISCINA ALL'INTERNO DEL GARAGE INTERRATO



FRANCESCA BAIOCCHI ARCHITETTO
Via dei Fusari 44 – 53100 SIENA

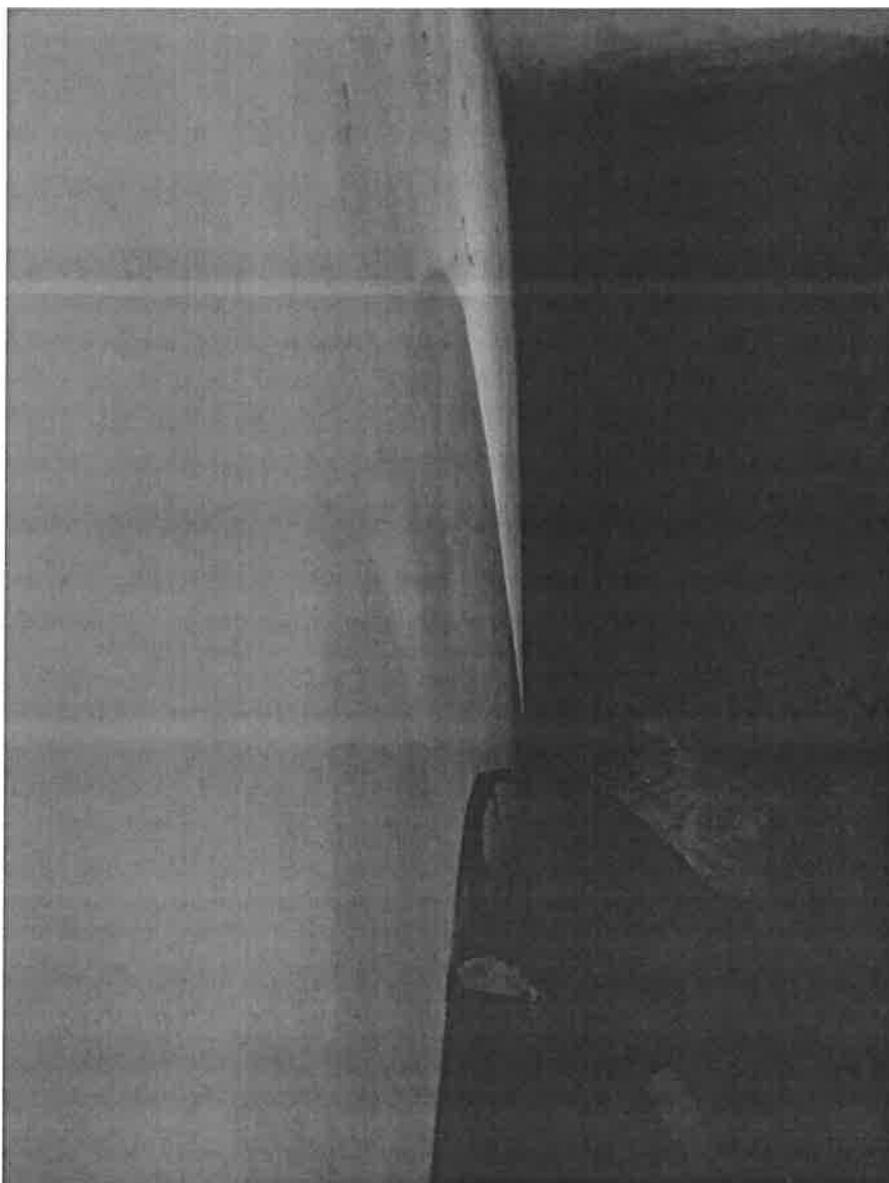


FOTO 6- COLLEGAMENTO INTERRATO CON LA CASA PADRONALE INDICATO CATASTALMENTE
COME LOCALE ACCESSORIO



FRANCESCA BAIOCCHI ARCHITETTO
Via dei Fusari 44 – 53100 SIENA



FOTO 7- COLLEGAMENTO INTERRATO CON LA CASA PADRONALE INDICATO CATASTALMENTE
COME LOCALE ACCESSORIO (COLLEGAMENTO NON CONCLUSO)



FRANCESCA BAIOCCHI ARCHITETTO
Via dei Fusari 44 – 53100 SIENA

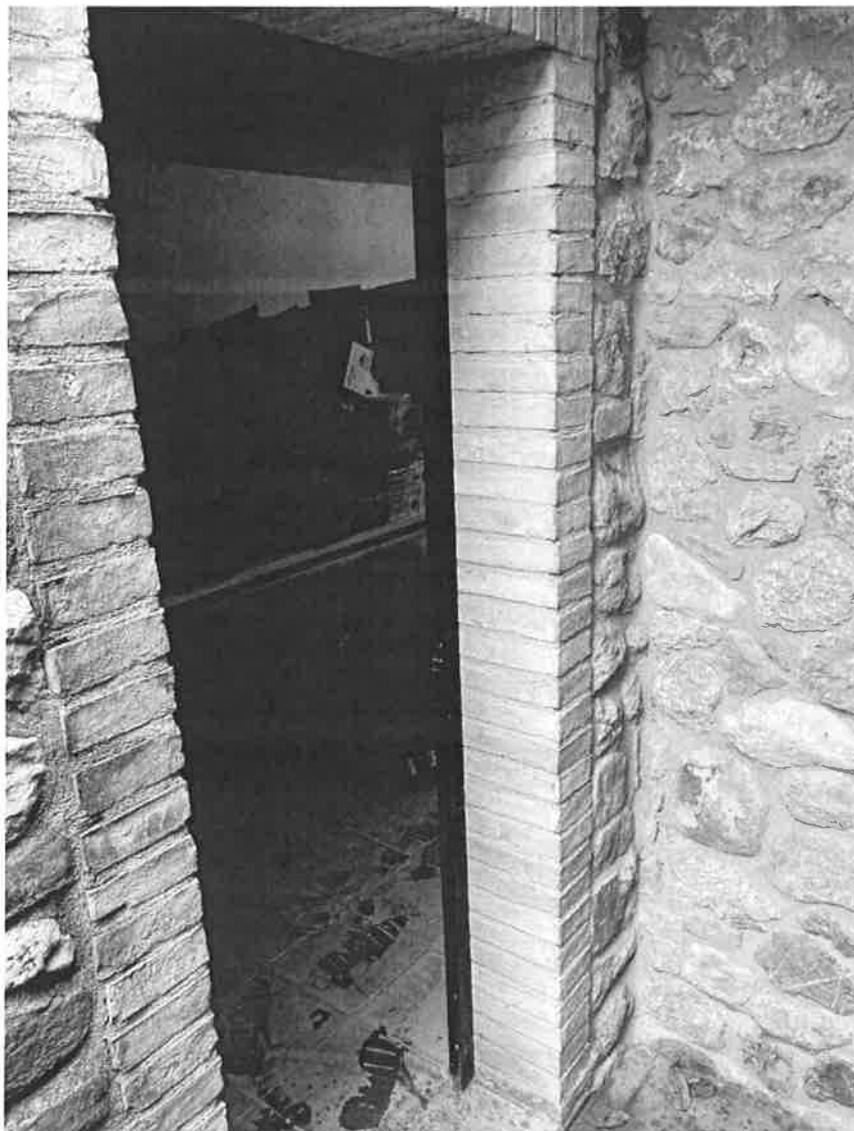


FOTO 8- INGRESSO LOCALE PER DEPOSITO ACQUA E AUTOCLAVI INDICATO CATASTALMENTE
COME RIP.



FRANCESCA BAIOCCHI ARCHITETTO
Via dei Fusari 44 – 53100 SIENA

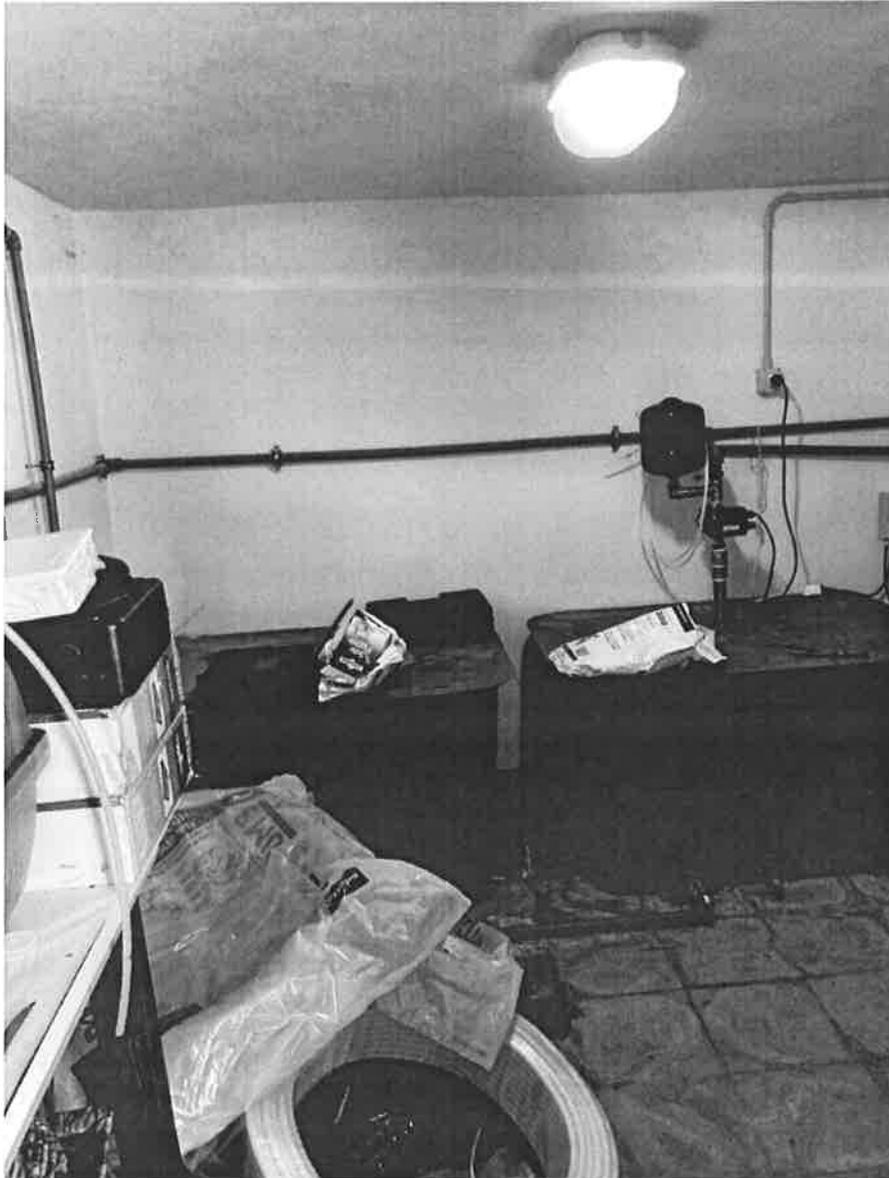


FOTO 9- LOCALE PER DEPOSITO ACQUA E AUTOCLAVI INDICATO CATASTALMENTE
COME RIP.



FRANCESCA BAIOCCHI ARCHITETTO
Via dei Fusari 44 – 53100 SIENA



FOTO 10- RAMPA DI ACCESSO AL GARAGE



FRANCESCA BAIOCCHI ARCHITETTO
Via dei Fusari 44 – 53100 SIENA



FOTO 11- INGRESSO INDIPENDENTE AL GARAGE INTERRATO




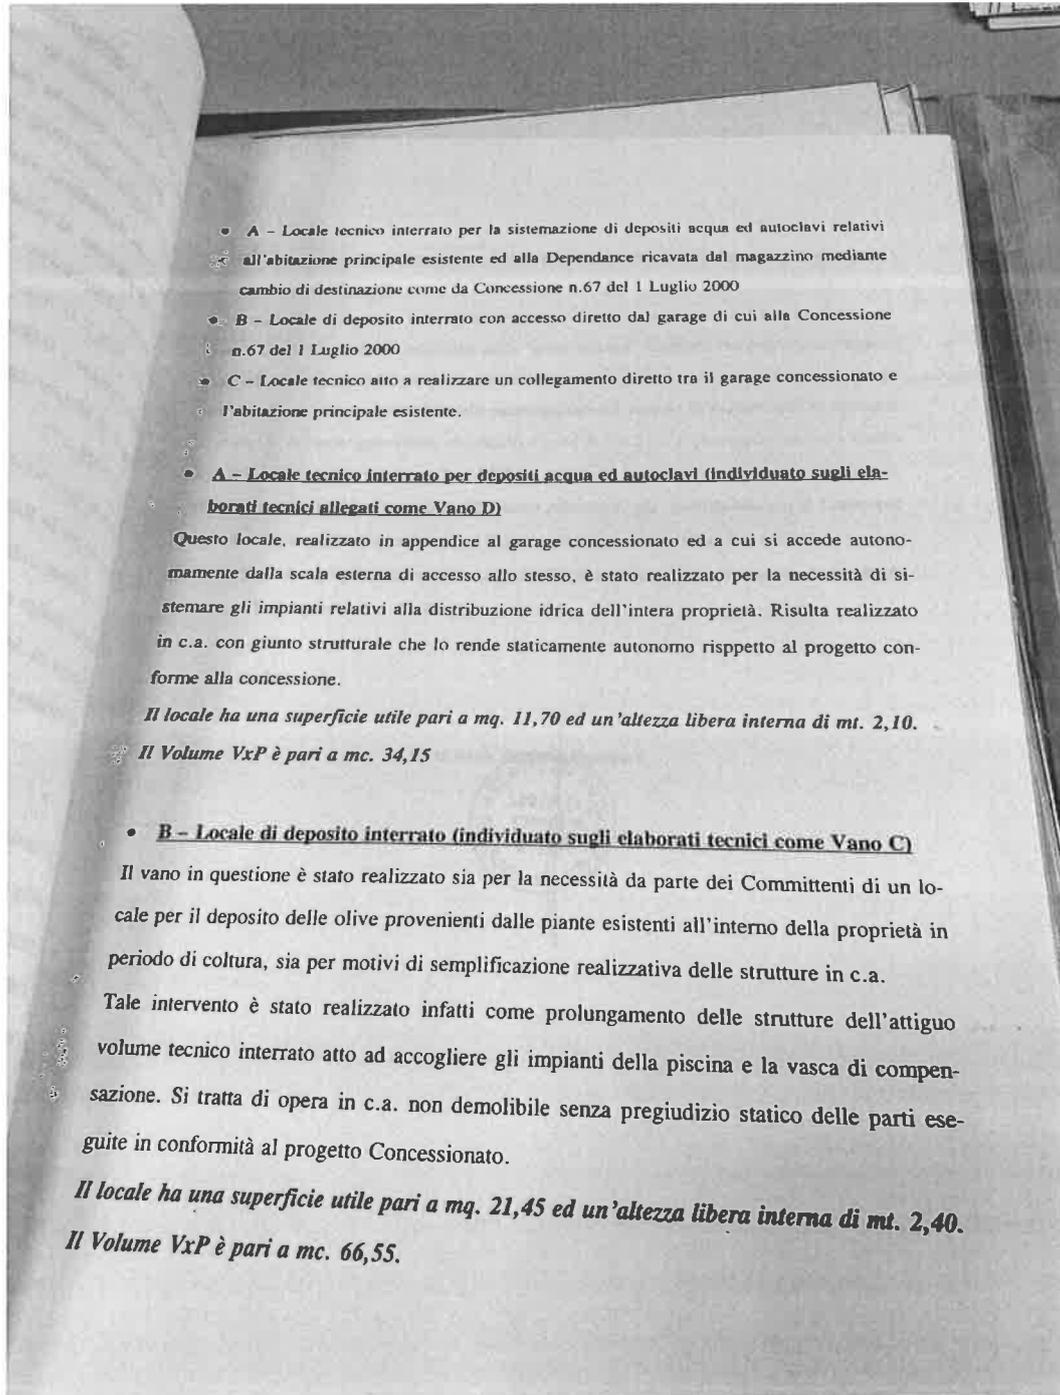


FOTO 2- ESTRATTO RELAZIONE TECNICA

P.E. 3585B/2001



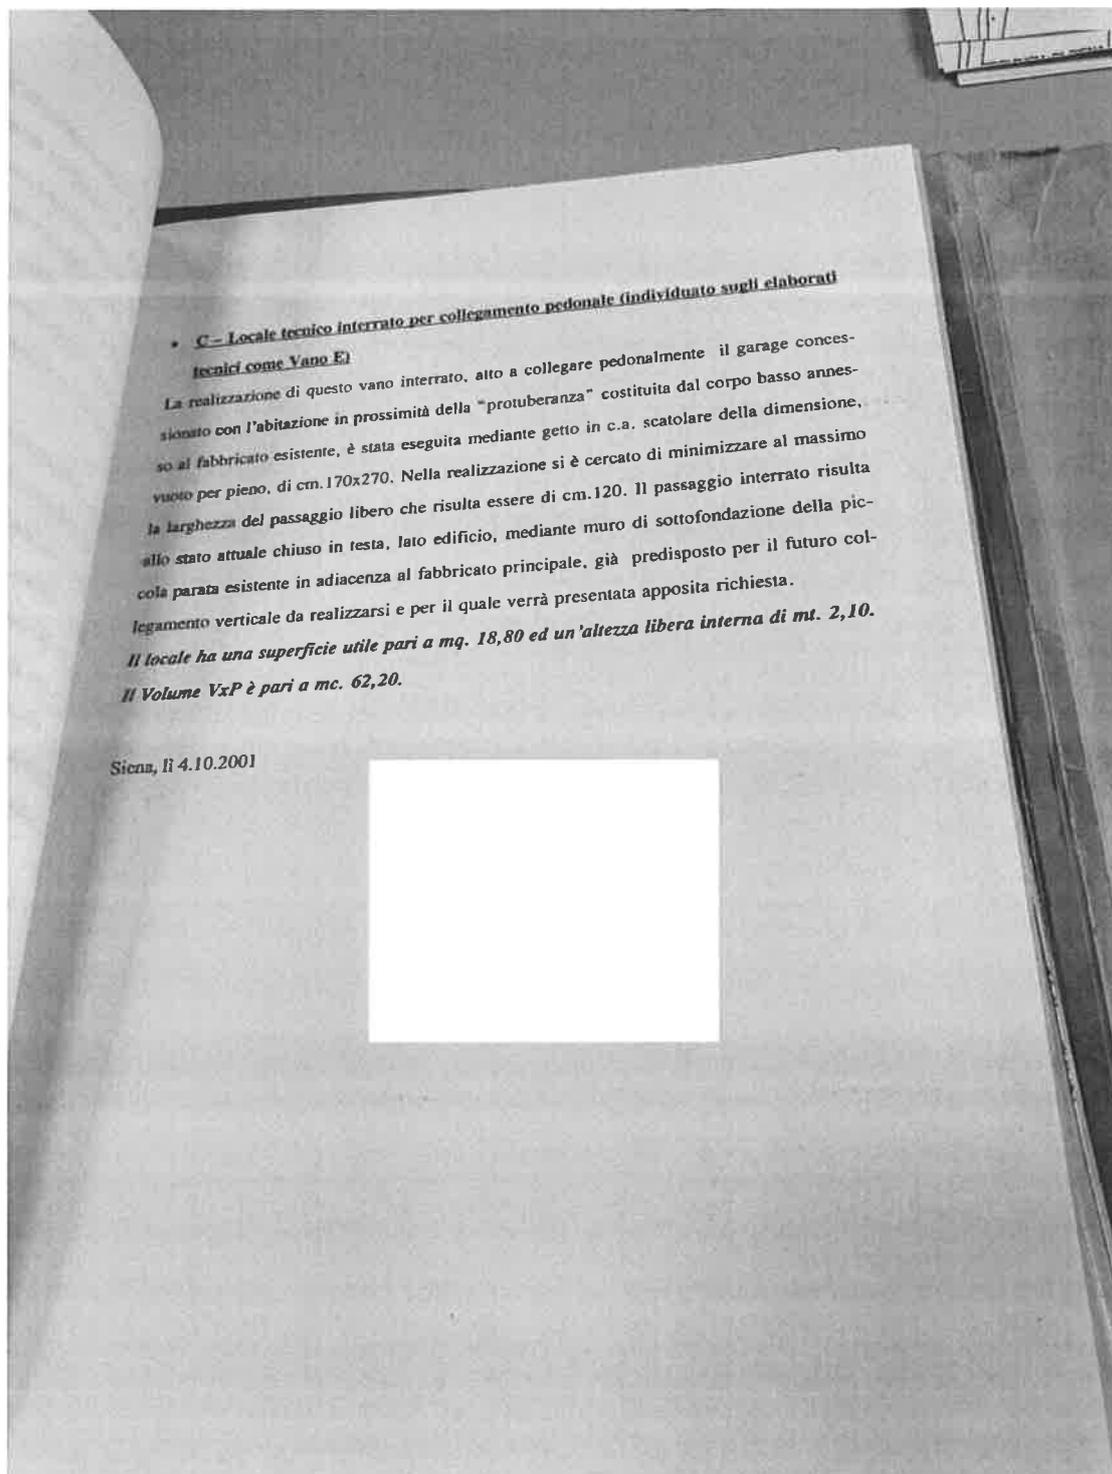

• **C - Locale tecnico interrato per collegamento pedonale (individuato sugli elaborati tecnici come Vano E)**

La realizzazione di questo vano interrato, atto a collegare pedonalmente il garage connesso al fabbricato esistente, è stata eseguita mediante getto in c.a. scatolare della dimensione, vuoto per pieno, di cm.170x270. Nella realizzazione si è cercato di minimizzare al massimo la larghezza del passaggio libero che risulta essere di cm.120. Il passaggio interrato risulta allo stato attuale chiuso in testa, lato edificio, mediante muro di sottofondazione della piccola parata esistente in adiacenza al fabbricato principale, già predisposto per il futuro collegamento verticale da realizzarsi e per il quale verrà presentata apposita richiesta.
Il locale ha una superficie utile pari a mq. 18,80 ed un'altezza libera interna di mt. 2,10.
Il Volume VxP è pari a mc. 62,20.

Siena, li 4.10.2001

FOTO 3- ESTRATTO RELAZIONE TECNICA

P.E. 3585B/2001



FRANCESCA BAIOCCHI ARCHITETTO

Via dei Fusari 44 - 53100 SIENA

COMUNE DI MONTERIGGIONI
Progetto di ristrutturazione con cambio di destinazione d'uso
di un magazzino nel Podere Casanova-S. Francesco
Realizzazione piscina e costruzione garage interrato L. 122/89

PROGETTO AMMINISTRATIVO

proprietà' :
progettista :

oggetto : Garage interrato - piante e sezioni

<i>data:</i> Febbraio 1999	<i>n.arc. :</i> R398	<i>scala :</i> 1:100	<i>tav. :</i> 12
----------------------------	----------------------	----------------------	------------------

COMUNE DI MONTERIGGIONI ESTRATTO NCEU Foglio 88 - Scala 1:2000

COMUNE DI MONTERIGGIONI
(Prov. di Siena)
Approvato dalla Commissione Comunale
Edilizia e della Consorzio Agrario
Integrata L.R. 24/93 nella seduta
del 19 LUG. 1999
19 LUG. 1999
IL SEGREARIO
IL SANITARIO

PODERE CASANOVA
E S. FRANCESCO

FOTO 3- ESTRATTO ELABORATI GRAFICI

P.E.3585/1999



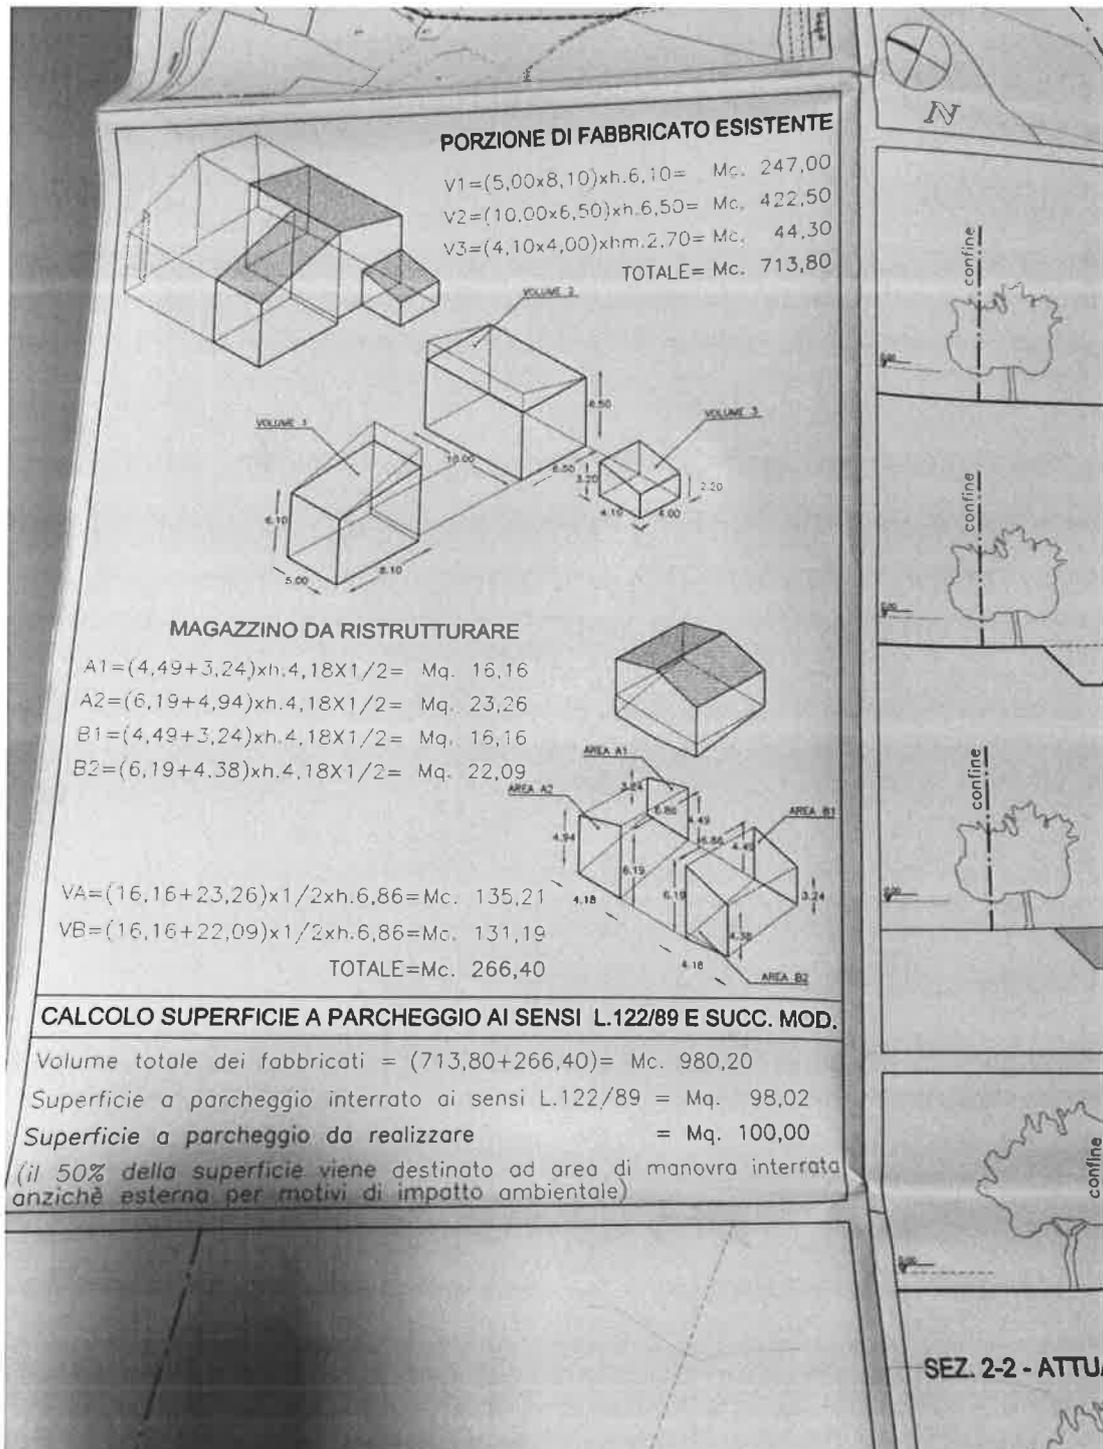


FOTO 3- ESTRATTO ELABORATI GRAFICI – CALCOLO SUPERFICIE A PARCHEGGIO L.122/89

IL MAGAZZINO E' LA COSIDDETTA "DEPANDANCE" DOPO IL CAMBIO DI DESTINAZIONE D'USO AD ABITAZIONE

