


MODULARIO
F. fog. 496 *


MINISTERO DELLE FINANZE
DIREZIONE GENERALE DEL CATASTO E DEI SISTEMI
CATASTO EDILIZIO URBANO (RDL 13-4-1939, n. 652)

Planimetria di ... in Comune di Voghera via XX Settembre Ang. Via del Pozzo

Piano Seminterato

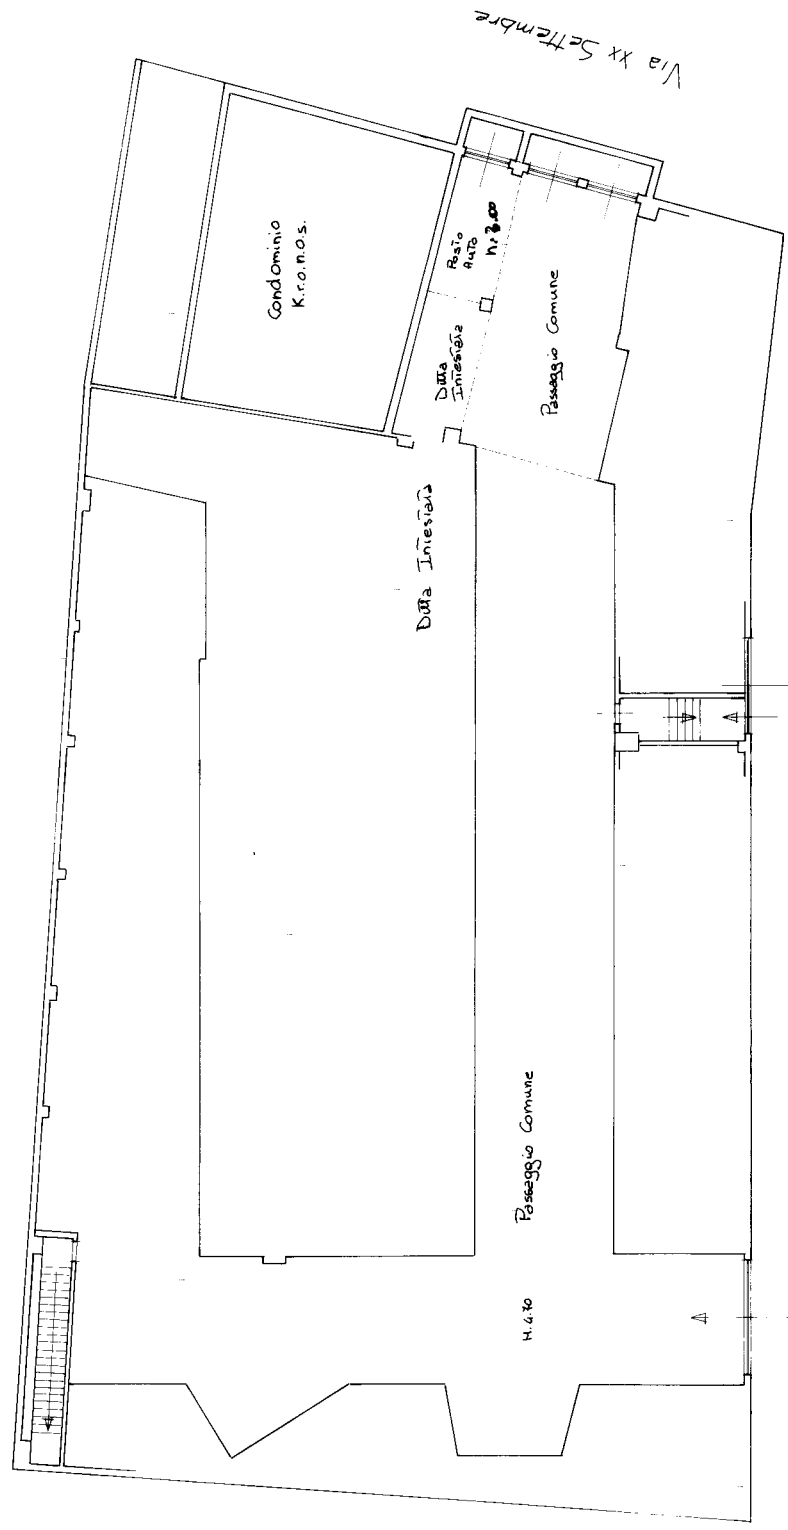

ORIENTAMENTO

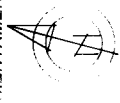

SCALA DI 1:200

RESERVATO ALL'UFFICIO

Geom. Gruterini Luigi
29/09/2022

Dichiarazione di N.C.
 Denuncia di variazione

Identificativi catastali

n. 841 sub 63 invariati