


MINISTERO DELLE FINANZE  
DIREZIONE GENERALE DEL CATASTO E DEI SISTEMI  
**CATASTO EDILIZIO URBANO** (RDL 13-4-1939 n. 652)  
Via XX Settembre Ang. Via del Pozzo  
Voghera


MODULARIO  
F. fog. n. 498

Planimetria di

Piano Seminterrato

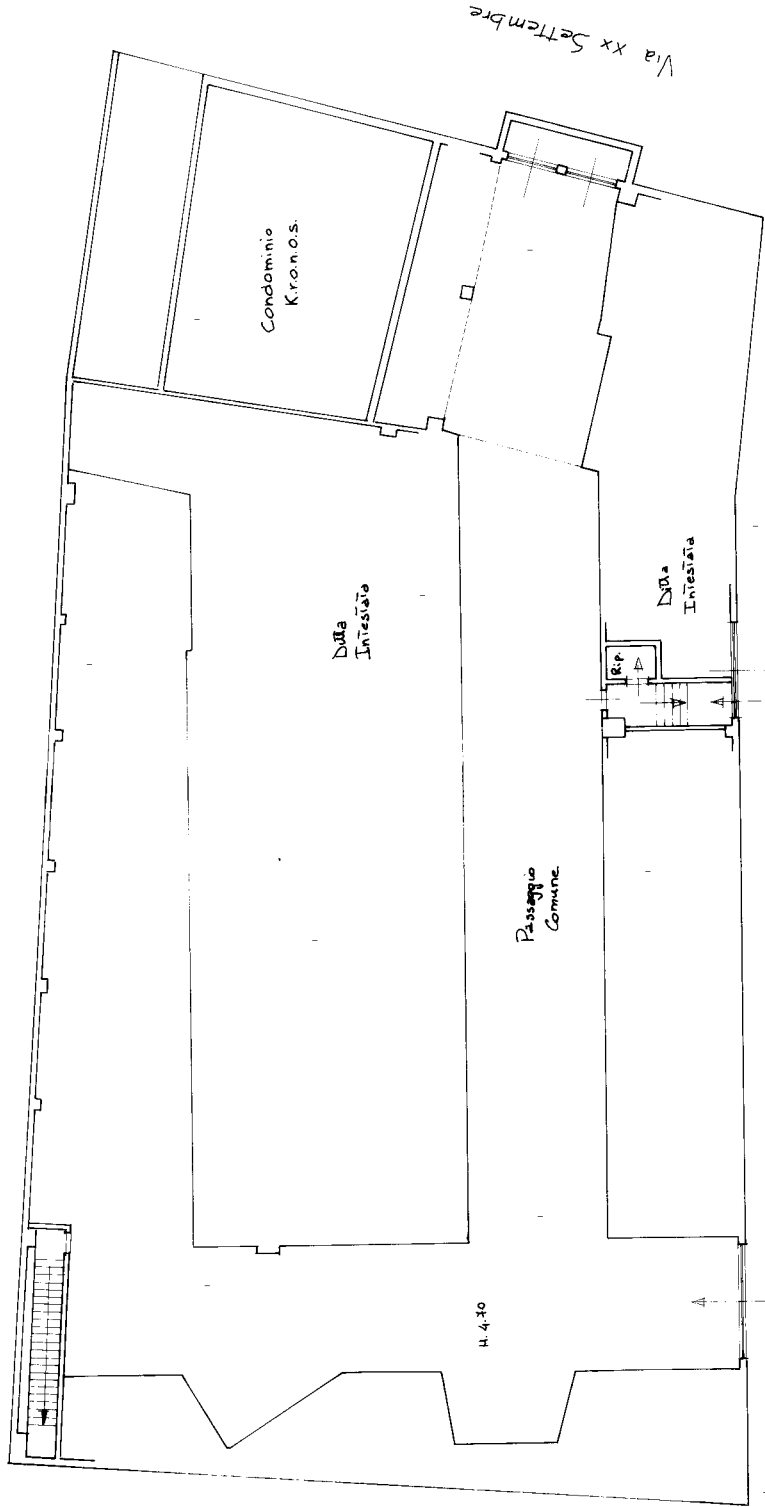

ORIENTAMENTO

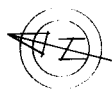

SCALA DI 1:200

RISERVATO ALL'UFFICIO

Geom. Guerinini Luigi  
geometra  
Pavia 2958

- 9 LUG 1993

Dichiarazione di N.C.	<input type="checkbox"/>
Denuncia di variazione	<input checked="" type="checkbox"/>
Identificativi catastali	F. n. 45 sub. 43
	invariati

Catasto dei Fabbricati - Situazione al 12/09/2022 - Comune di VOGHERA(MI09) - < Foglio 45 - Particella 841 - Subalterno 68 >  
Firmato Da: ARUBAPEC S.P.A. NG CA 3 Serial#: 787a2e6700d245d1964097928b8c58be

Ultima planimetria in atti