

\*MOD. AN (CELU) \*

MINISTERO DELLE FINANZE  
DIREZIONE GENERALE DEL CATASTO E DEI SIST. T. E. E.


**CATASTO EDILIZIO URBANO** (RDL 13-4-1939, n. 652)

via XX Settembre Ang. Via del Pozzo

Planimetria di **in** in Comune di **Voghera**

\*  
MODULARIO  
F. 09, rev. 088  
\*

Piano Seminterato

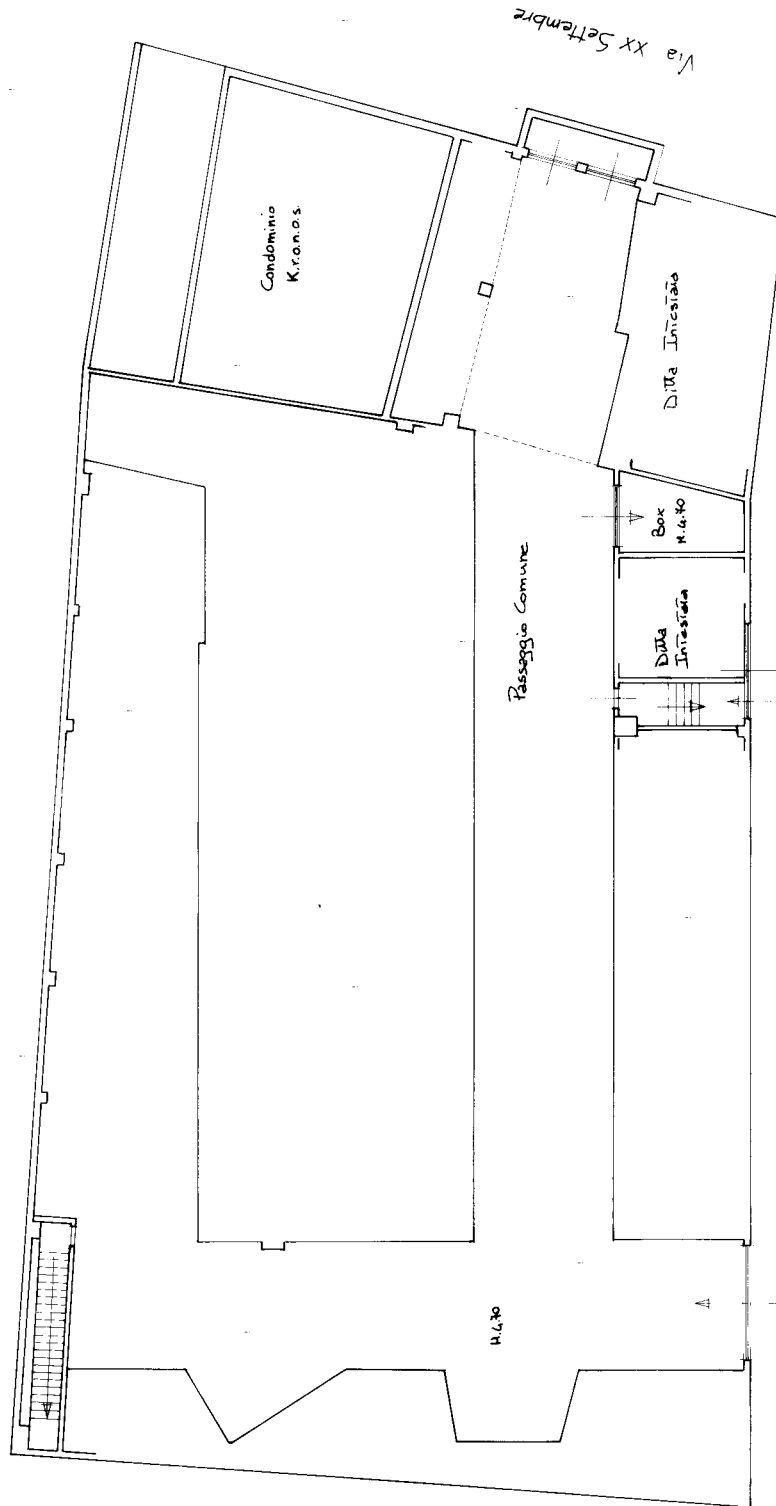

ORIENTAMENTO



SCALA DI 1:200

RISERVATO ALL'UFFICIO

Geom. Guverni Luigi

in via XX Settembre di Voghera

in via XX Settembre di Voghera

in via XX Settembre di Voghera

in via XX Settembre di Voghera

Dichiarazione di N.C.  
 Denuncia di variazione

Identificativo catastale

F. 45

841

841

841

841

Ultima planimetria in atti