


*MOD. AN (CEU) *

MINISTERO DELLE FINANZE
DIREZIONE GENERALE DEL CATASTO E DEI S.S. IT. EE
CATASTO EDILIZIO URBANO (RDL 13-4-1938, n. 652)

Planimetria di u.t.u. in Comune di **Voghera** via **Via XX Settembre Ang. Via del Pozzo** DIV

*
MODULARIO
F. fog. mod. 496
*

Piano Seminterrato

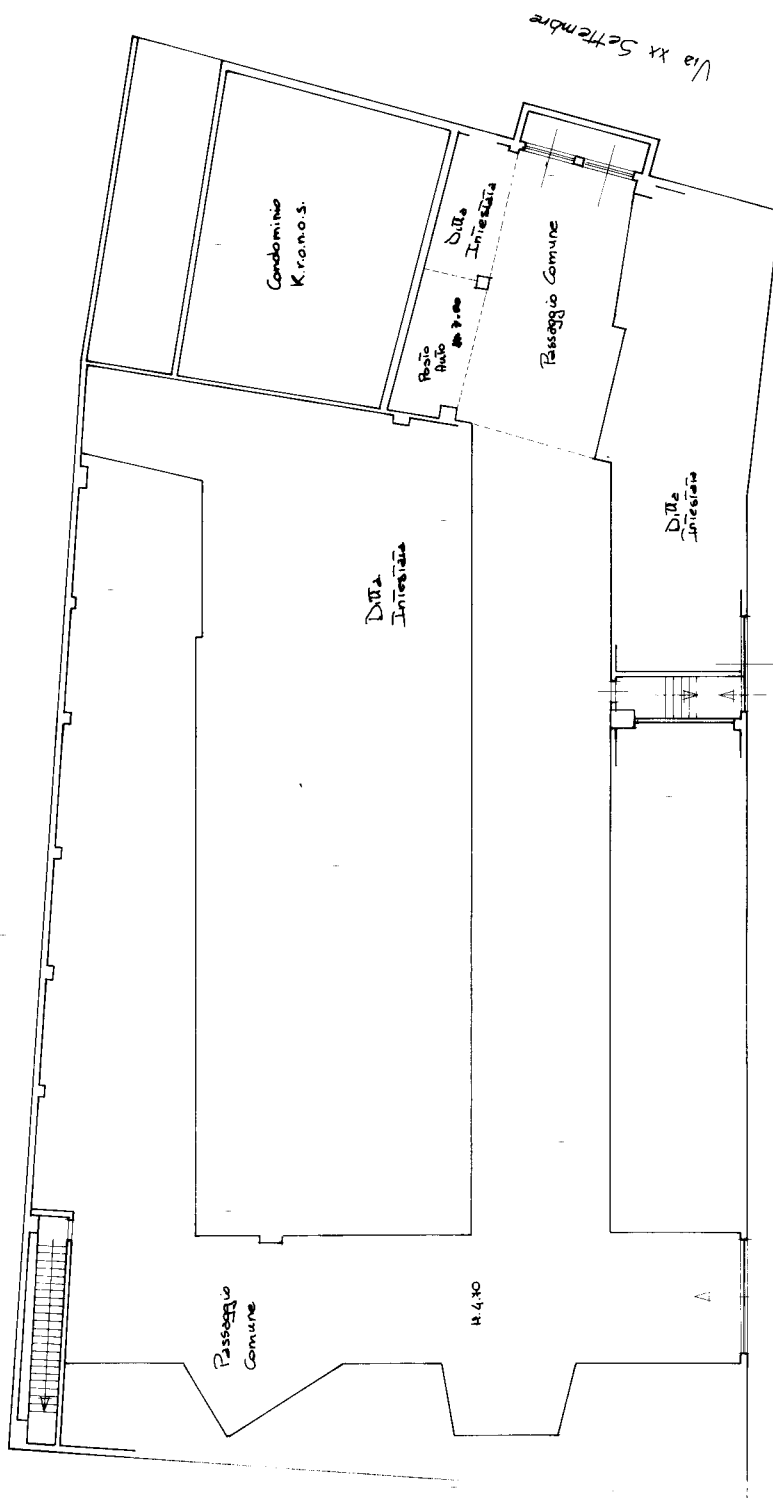

ORIENTAMENTO



SCALA DI F. 200

RISERVATO ALL'UFFICIO

Geom. Guarnini Luigi

Dichiarazione di N.C.
Denuncia di variazione

Identificativi catastali

F. 45
841

mapa 01

Subalterno 62

Particella 841 - Subalterno 62

Particella

Firma

2956

- 9 / 116 / 1993

Catasto dei Fabbricati - Situazione al 12/09/2022 - Comune di VOGHERA (MI09) - < Foglio 45 - Particella 841 - Subalterno 62 >

Firmato Da: ARUBAPEG S.P.A. - NG-GA-3-Serial#: 767a2e6700d245d1964097928b8c58be

Ultima planimetria in atti