


* MODULARIO
F. n. 486

MINISTERO DELLE FINANZE
DIREZIONE GENERALE DEL CATASTO E DEI SISTEMI
CATASTO EDILIZIO URBANO (RDL 13-4-1939, n. 652)

Planimetria di U.T.U. in Comune di Voghera via Via XX Settembre Ang. Via del Pozzo

*MOD. AN. (CEI) *

PIANO SEMINTERRATO

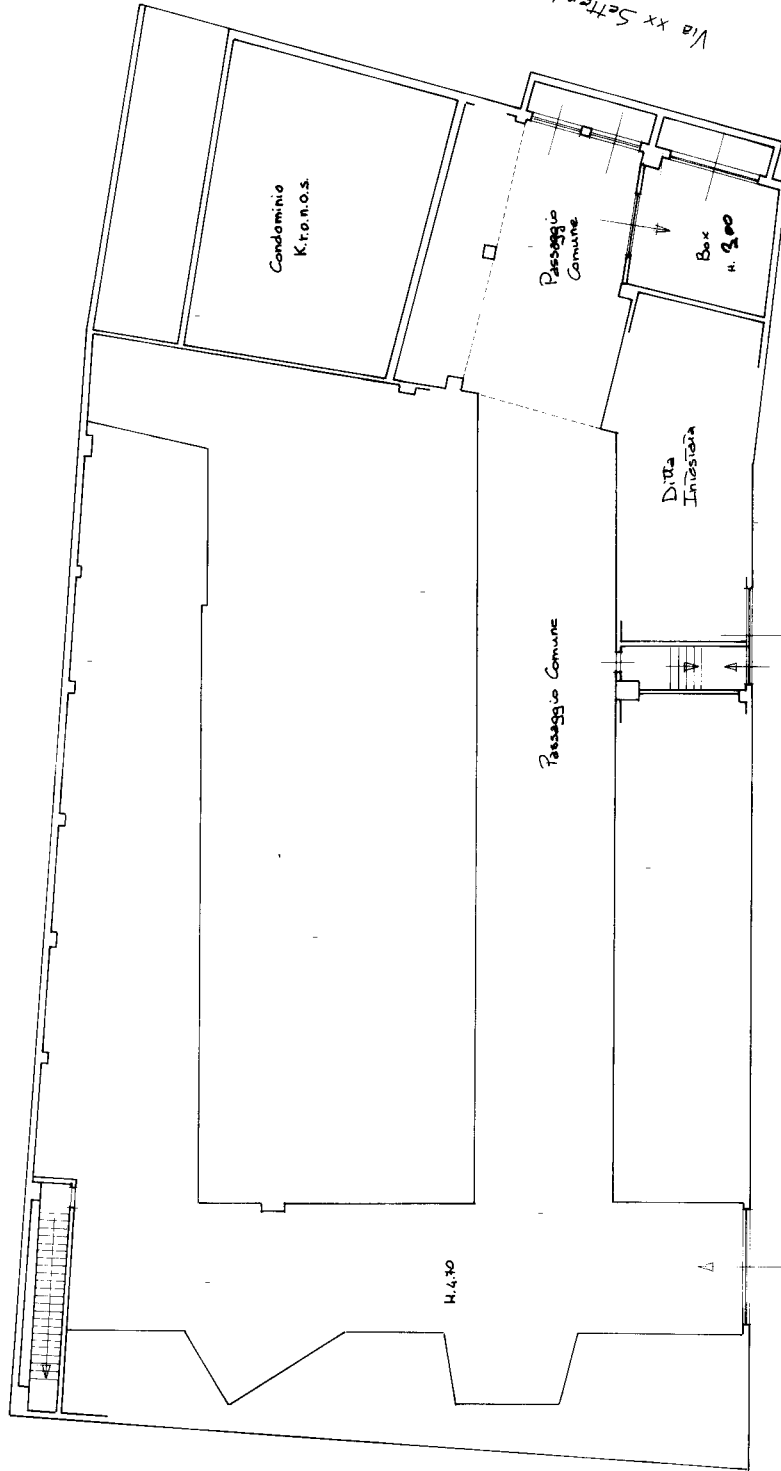

ORIENTAMENTO



SCALA DI 1:200

RISERVATO ALL'UFFICIO

Completato dal Geom. Guerinì Luigi

Scritto e verificato dal geometra
Paola

Dichiarazione di N.C.
Denuncia di variazione

Identificativi catastali
F. 45
R. 841 sup. 64

invari 01