


MINISTERO DELLE FINANZE  
DIREZIONE GENERALE DEL CATASTO E DEI SISTEMI  
**CATASTO EDILIZIO URBANO** (RD.L. 13-4-1939, n. 652)

MODULARIO  
F. 19, art. 496


\* MOD. AN (CEU) \*

Planimetria di u.u. in Comune di **Voghera** via **Via XX Settembre** Amg. **Via del Pozzo** CIV.

Piano Seminterrato

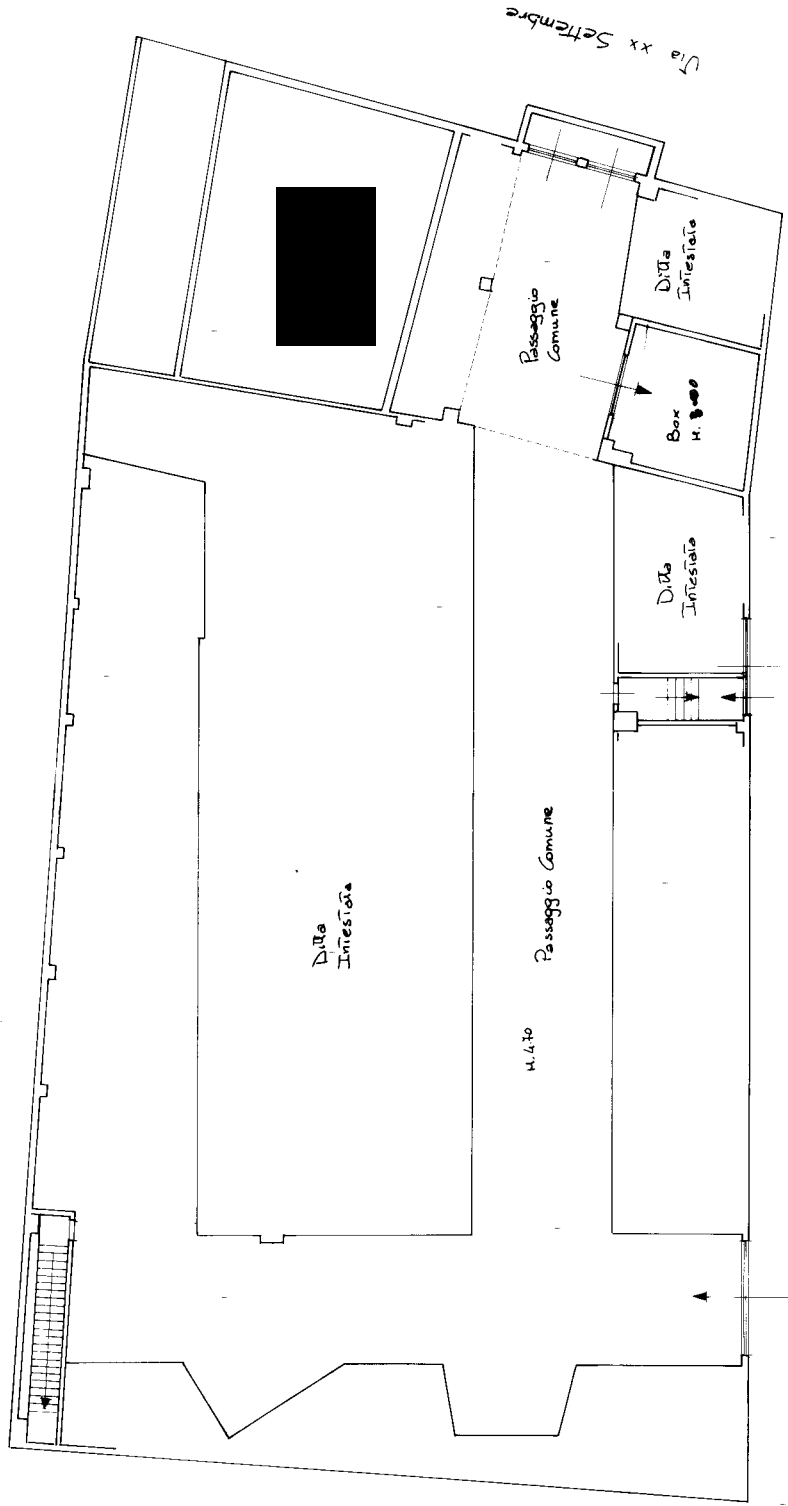

ORIENTAMENTO

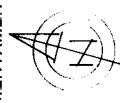

SCALA DI 1:200

RISERVATO ALL'UFFICIO

Geom. Guerin, Luigi

Identificativi catastali  
F. 45  
M. 841 sub. 65

295B  
-9 LUG 1993

Dichiarazione di N.C.  
Denuncia di variazione

Identificativi catastali  
F. 45  
M. 841 sub. 65

Catasto dei Fabbricati - Situazione al 12/09/2022 - Comune di VOGHERA (MH09) - Foglio 45 - Particella 841 - Subalterno 65 >  
Firmato Da: ARUBAPEC S.P.A. NG CA 3 Serial#: 787a2e6700d245d1964097928b8c58be