


\*MOD. AN (CELU) \*

MINISTERO DELLE FINANZE  
DIREZIONE GENERALE DEL CATASTO E DEI SIST. T. E. E.  
**CATASTO EDILIZIO URBANO** (RDL 13-4-1939, n. 652)

Planimetria di **in** in Comune di **Voghera** via **XX Settembre Ang. Via del Pozzo**

\*  
MODULARIO  
F. 09, mod. 488  
\*

Piano Seminterato

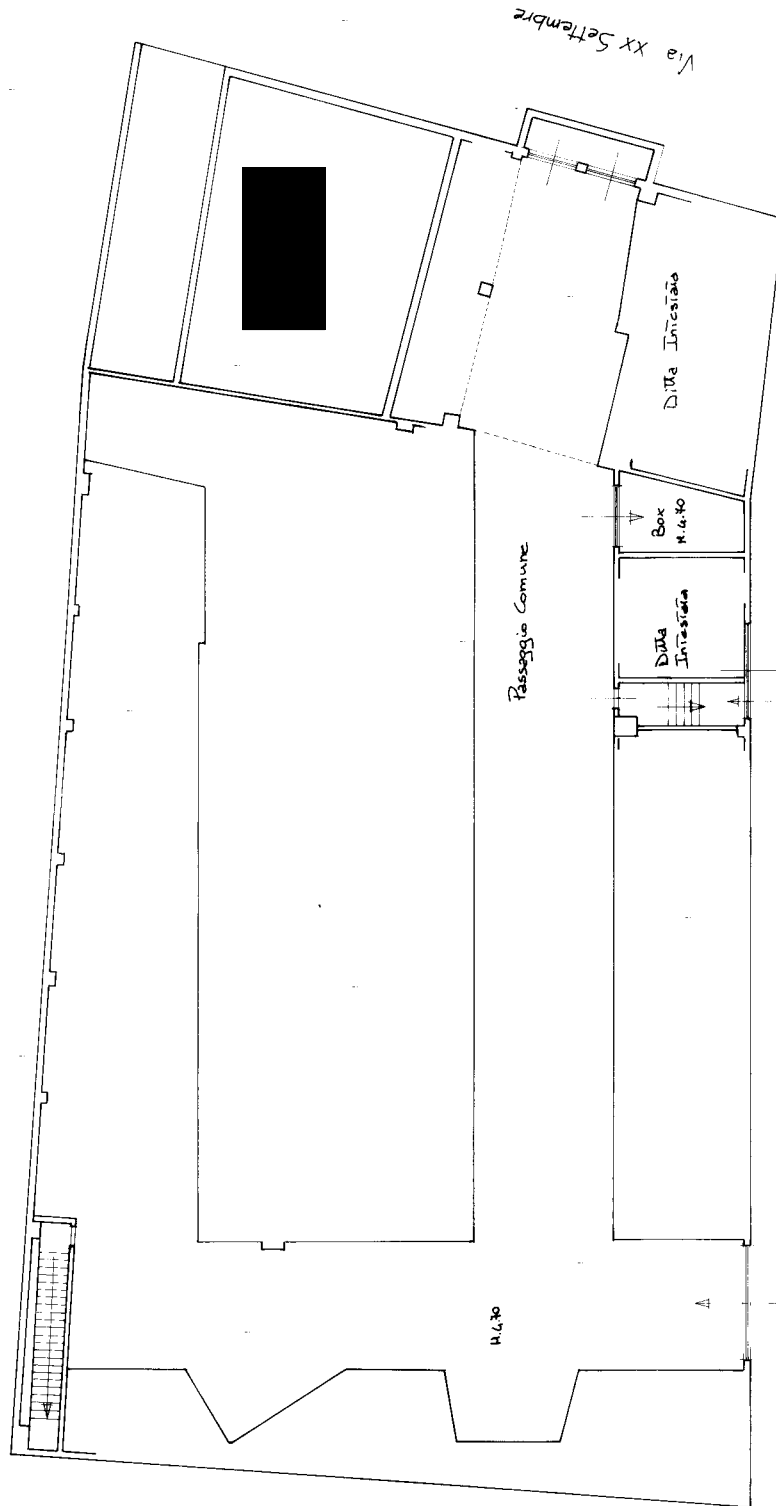

ORIENTAMENTO



SCALA DI 1:200

RISERVATO ALL'UFFICIO

Geom. Guverni Luigi

invariabile Geometri

invariabile di Pavia

Dichiarazione di N.C.   
Denuncia di variazione

Identificativo catastale

F. 45

841

sub. 16

Subalterno 66 >

Catasto dei Fabbricati - Situazione al 12/09/2022 - Comune di VOGHERA(M109) - < Foglio 45 n. 841 sub. 16 - Particella 841 - Subalterno 66 >

Firmato D:\10. ARUBAPEG-S.P.A. NG-GA-3-Serial#: 767ae2e6700e245d1964097928b8c58be