

**Agenzia delle Entrate
CATASTO FABBRICATI
Ufficio Provinciale di
Arezzo**


ELABORATO PLANIMETRICO
Compilato da:
Palazzeschi Massimo
Iscritto all'albo:
Architetti
Prov. Arezzo N. 539

Comune di Arezzo
Sezione: A Foglio: 104 Particella: 685

Protocollo n. AR0035633 del 01/07/2022
Tipo Mappale n. del

Dimostrazione grafica dei subalterni Scala 1 : 500


PIANO PRIMO

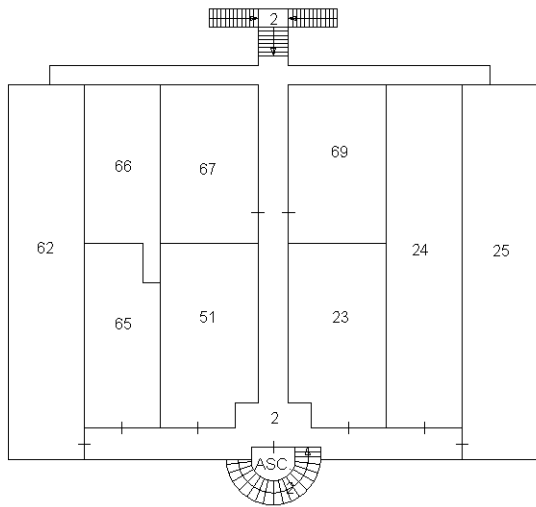

PIANO INTERRATO



PIANO TERRA

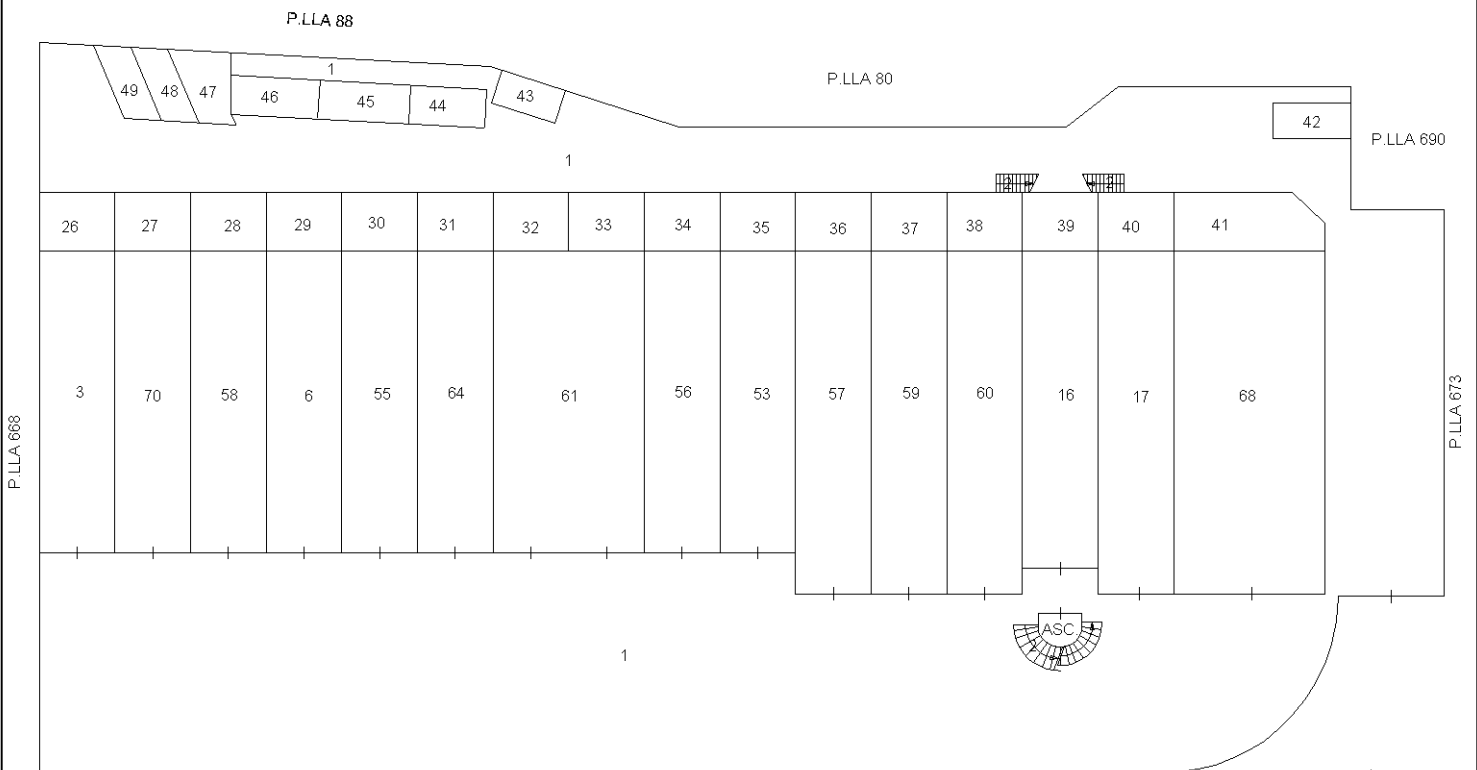

Ultima planimetria in atti

VIA DON L. STURZO



ACCERTAMENTO DELLA PROPRIETÀ IMMOBILIARE URBANA ELENCO DEI SUBALTERNI ASSEGNATI

Comune AREZZO	Sezione A	Foglio 104	Particella 685	Tipo mappale	del:
------------------	--------------	---------------	-------------------	--------------	------

Sub	UBICAZIONE via/piazza	n.civ	Piani	Scala	Int	DESCRIZIONE
1	via don luigi sturzo		T			BENE COMUNE NON CENSIBILE
2	via don luigi sturzo		S1-T			BENE COMUNE NON CENSIBILE
3	via don luigi sturzo		T			MAGAZZINO
6	via don luigi sturzo		T			MAGAZZINO
16	via don luigi sturzo		T			MAGAZZINO
17	via don luigi sturzo		T			MAGAZZINO
18	via don luigi sturzo		T			SOPPRESSO
20						SOPPRESSO
22						SOPPRESSO
23	via don luigi sturzo		1			MAGAZZINO
24	via don luigi sturzo		1			MAGAZZINO
25	via don luigi sturzo		1			MAGAZZINO
26	via don luigi sturzo		T			AREA URBANA
27	via don luigi sturzo		T			AREA URBANA
28	via don luigi sturzo		T			AREA URBANA
29	via don luigi sturzo		T			AREA URBANA
30	via don luigi sturzo		T			AREA URBANA
31	via don luigi sturzo		T			AREA URBANA
32	via don luigi sturzo		T			AREA URBANA
33	via don luigi sturzo		T			AREA URBANA
34	via don luigi sturzo		T			AREA URBANA
35	via don luigi sturzo		T			AREA URBANA
36	via don luigi sturzo		T			AREA URBANA
37	via don luigi sturzo		T			AREA URBANA
38	via don luigi sturzo		T			AREA URBANA
39	via don luigi sturzo		T			AREA URBANA
40	via don luigi sturzo		T			AREA URBANA
41	via don luigi sturzo		T			AREA URBANA
42	via don luigi sturzo		T			AREA URBANA
43	via don luigi sturzo		T			AREA URBANA
44	via don luigi sturzo		T			AREA URBANA
45	via don luigi sturzo		T			AREA URBANA
46	via don luigi sturzo		T			AREA URBANA
47	via don luigi sturzo		T			AREA URBANA
48	via don luigi sturzo		T			AREA URBANA

49	via don luigi sturzo		T			AREA URBANA
51	via don luigi sturzo		1			MAGAZZINO
52						SOPPRESSO
53	via don luigi sturzo		T			LABORATORIO
55	via don luigi sturzo	25	T			NEGOZIO
56	via don luigi sturzo	33	T			UFFICIO STUDIO PRIVATO
57	via don luigi sturzo	37	T			NEGOZIO
58	via don luigi sturzo	21	T			NEGOZIO
59	via don luigi sturzo	39	T			MAGAZZINO
60	via don luigi sturzo	41	T			MAGAZZINO
61	via don luigi sturzo	29-31	T			NEGOZIO
62	via don luigi sturzo	43/A	1			UFFICIO
63						SOPPRESSO
64	via don luigi sturzo	27	T			NEGOZIO
65	via don luigi sturzo	SNC	1			MAGAZZINO
66	via don luigi sturzo	SNC	1			MAGAZZINO
67	via don luigi sturzo	SNC	1			UFFICIO
68	via don luigi sturzo	47-49	T			UFFICIO
69	via don luigi sturzo	43/E	1			NEGOZIO
70	via don luigi sturzo	19	T			LABORATORIO PER ARTI E MESTIERI