




PIANO SEMINTERRATO H mt 2.00

200

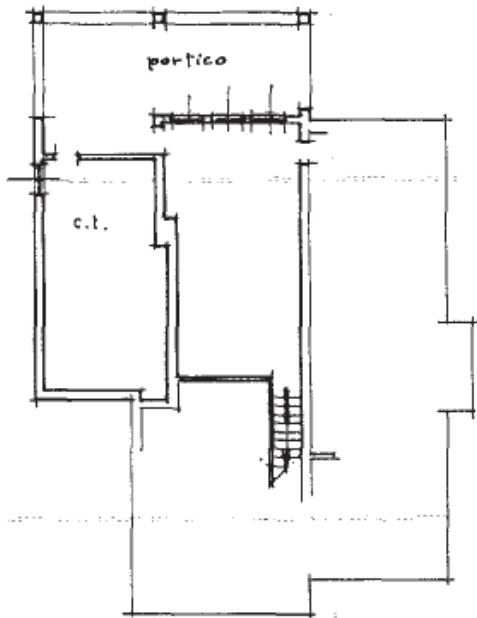

PIANO RIALZATO H mt 2.96

296

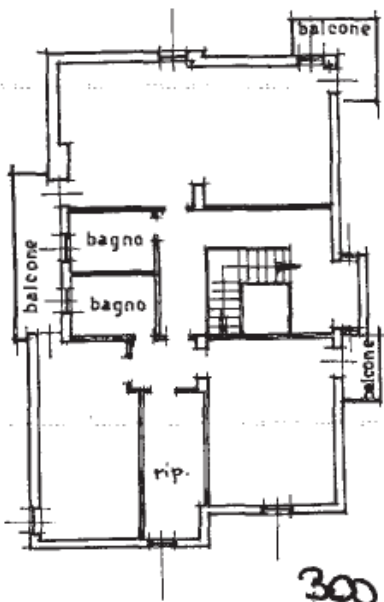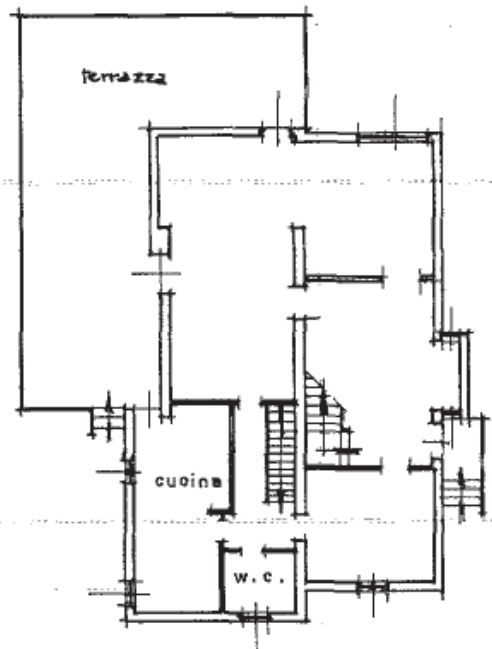

300


PIANO PRIMO H mt 3.00


PLANIMETRIA CATASTALE

scala 1:2000

COMUNE DI PIANORO

FOGLIO 63 MAPPALE 199

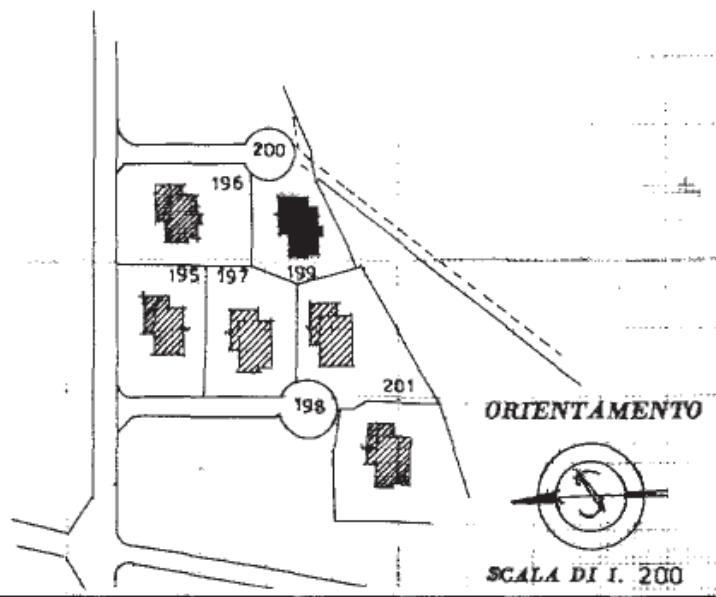


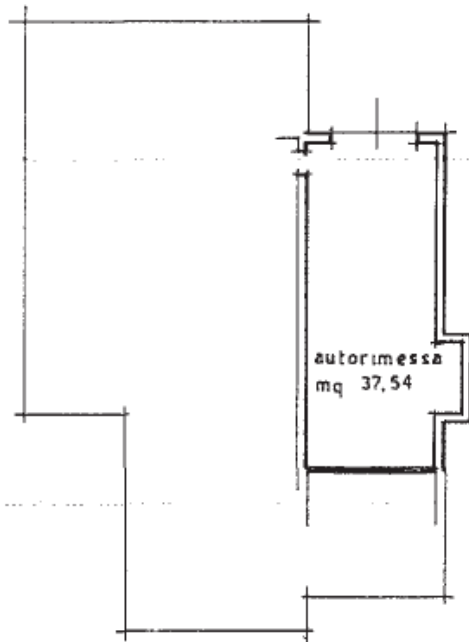

PIANO SEMINT. H mt 2.00

PLANIMETRIA CATASTALE
scala 1:2000

COMUNE DI PIANORO
FOGLIO 63
MAPPALE 199

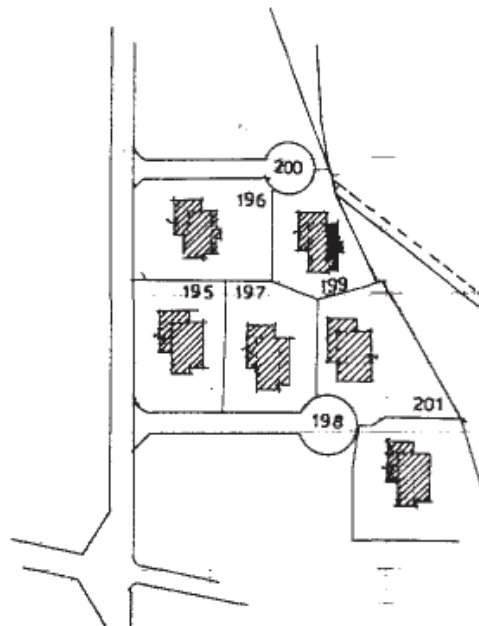


ORIENTAMENTO




SCALA DI I. 200

PIANTA PIANO PRIMO
RILIEVO h=3,00 m

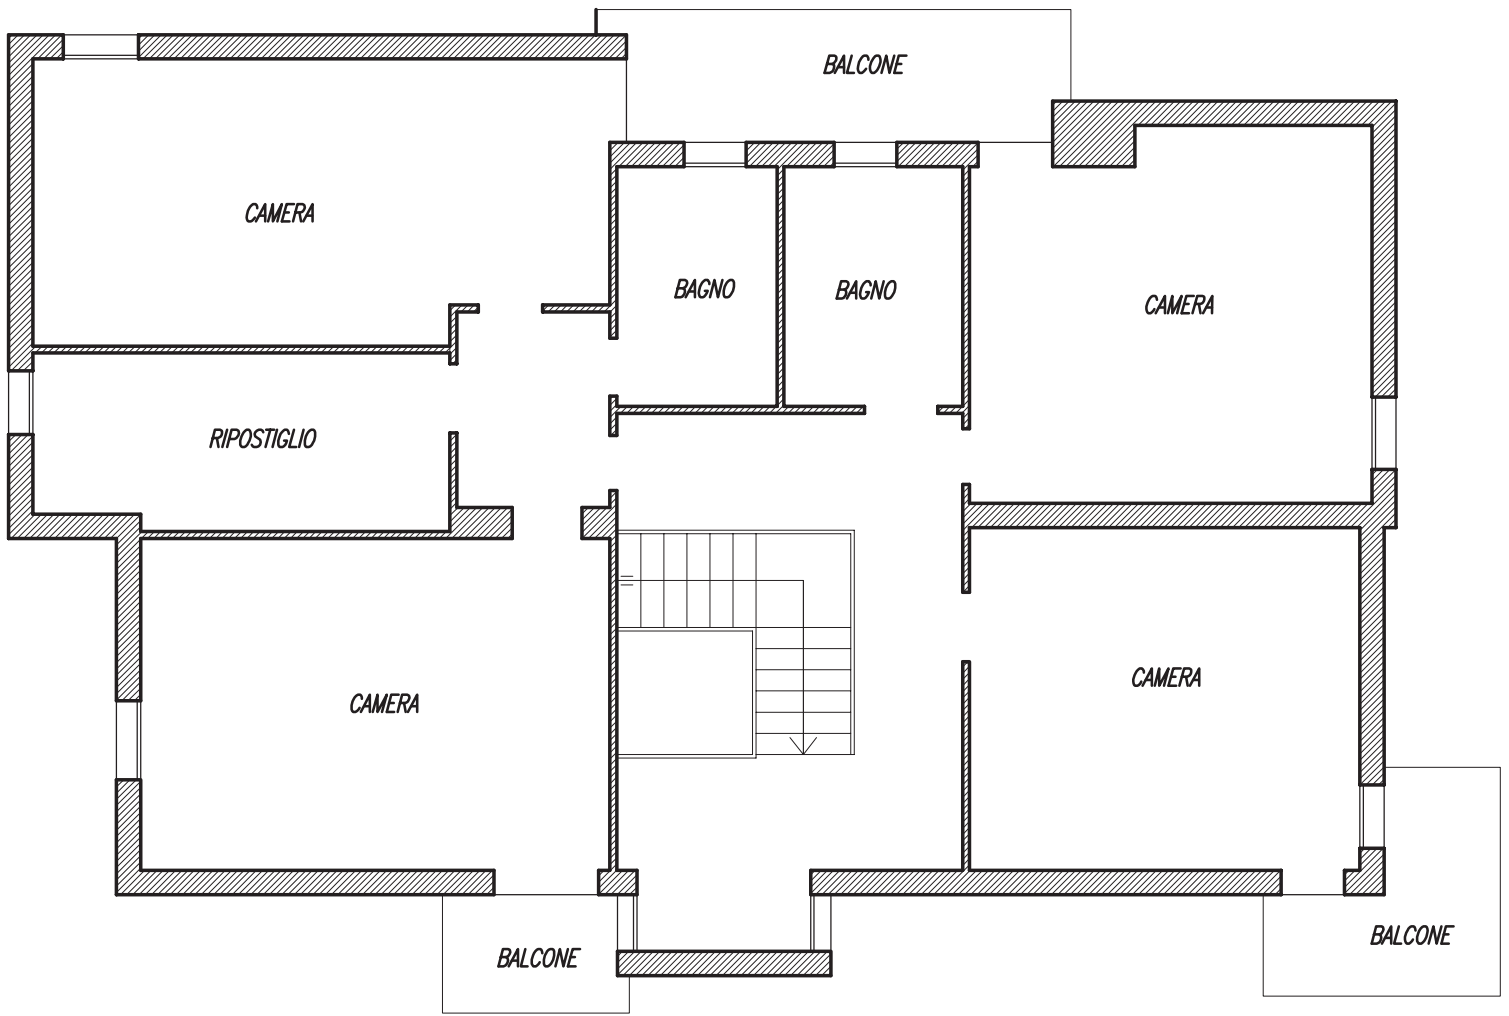

PIANTA PIANO RIALZATO
RILIEVO $h=2,96\text{ m}$

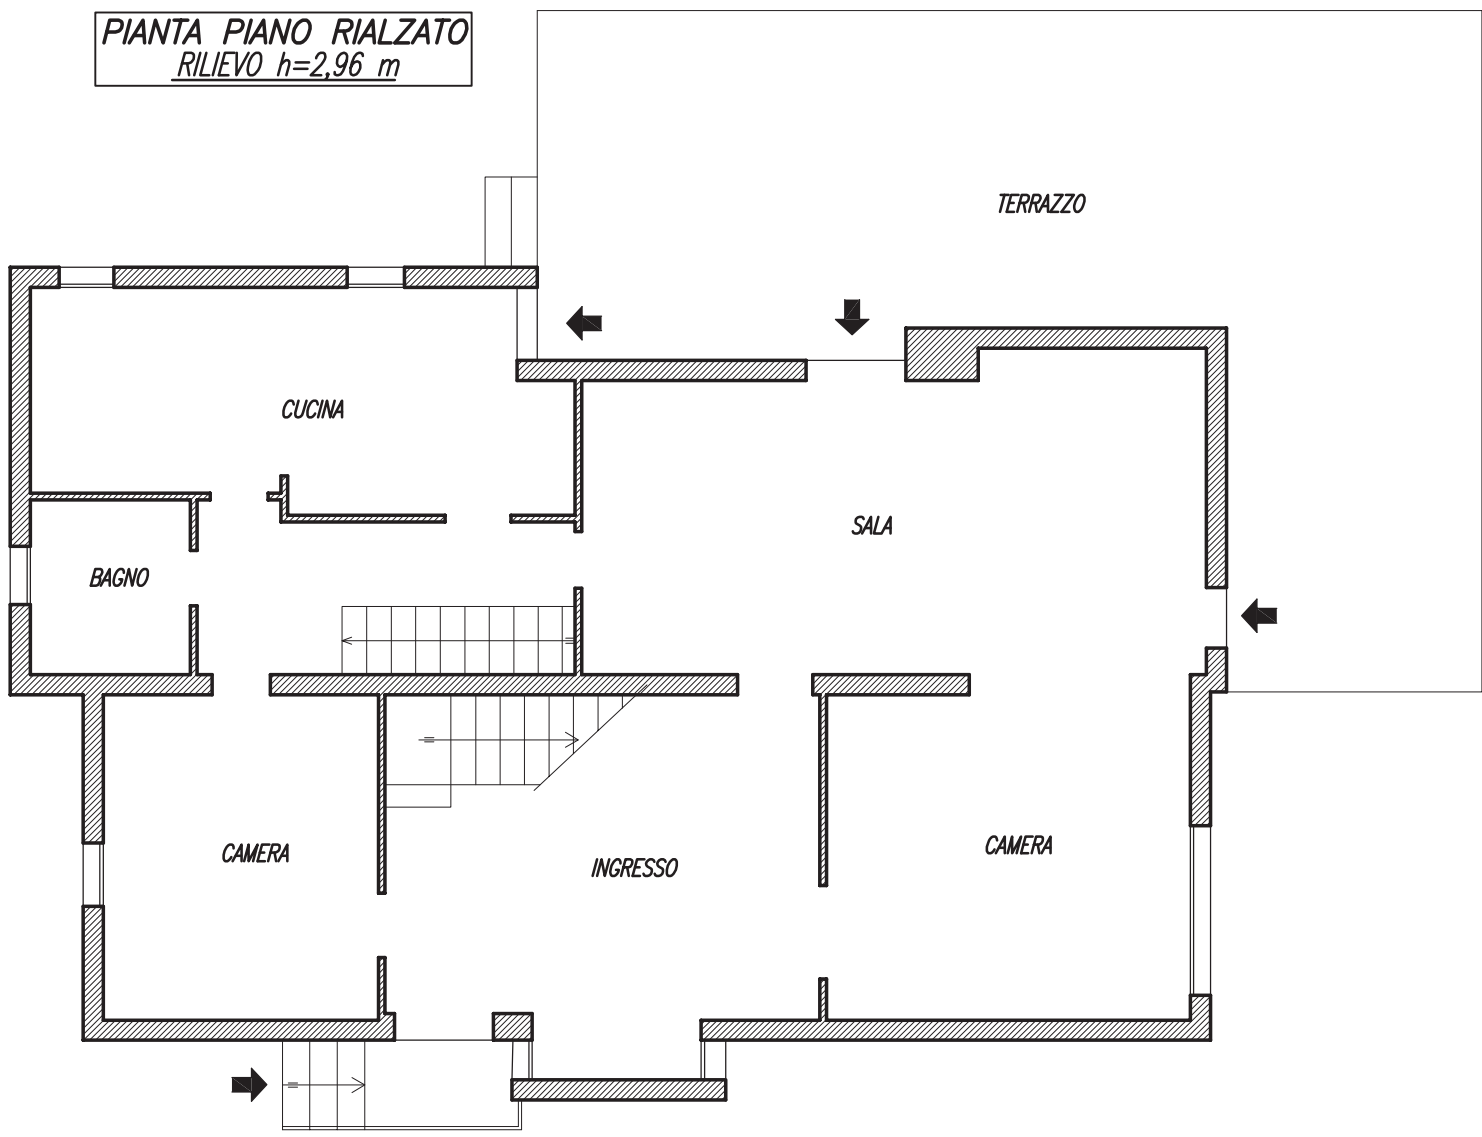

PIANTA PIANO INTERRATO
RILIEVO h=2,00 m

