

**Agenzia del Territorio
CATASTO FABBRICATI
Ufficio Provinciale di
Roma**

Dichiarazione protocollo n. RM0756465 del 21/06/2011

Planimetria di u.i.u. in Comune di Rocca Di Papa

Via Di Frascati

civ. 155

Identificativi Catastali:

Sezione:

Foglio: 5

Particella: 614

Subalterno: 503

Compilata da:

Santangeli Alessandro

Iscritto all'albo:

Architetti


Prov. Roma

N. 7257

Scheda n. 1

Scala 1:200


**LOCALE COMMERCIALE
PIANO TERRA
H = 3,40 m**

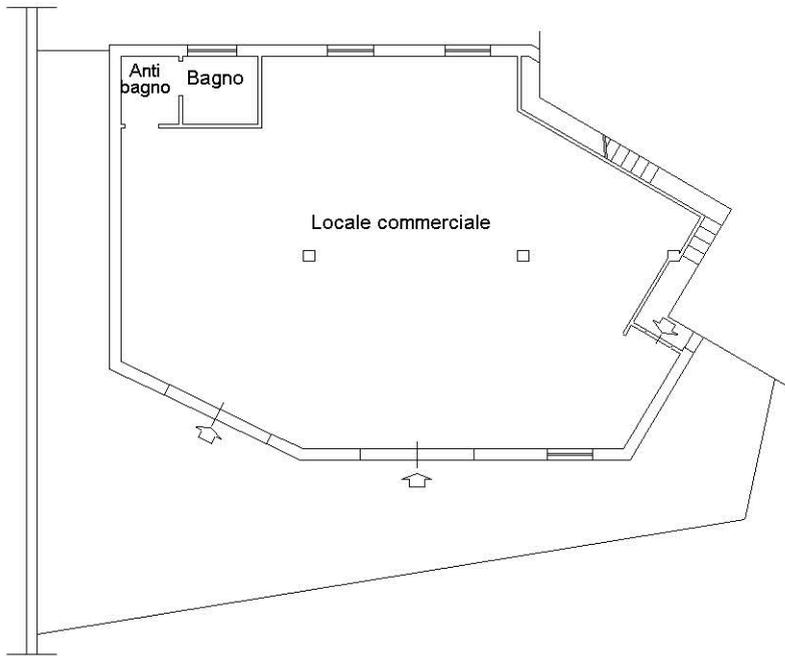

VERSO PART 409

DIST.
VERSO PART 1058

VERSO VIA DI FRASCATI

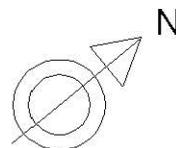

Ultima planimetria in atti