


**Agenzia del Territorio
CATASTO FABBRICATI
Ufficio Provinciale di
Roma**

ELABORATO PLANIMETRICO	
Compilato da: Santangeli Alessandro	
Iscritto all'albo: Architetti	
Prov. Roma	N. 7257

Comune di Rocca Di Papa	Protocollo n. RM0756465 del 21/06/2011
Sezione: Foglio: 5 Particella: 614	Tipo Mappale n. del

Dimostrazione grafica dei subalterni Scala 1 : 500

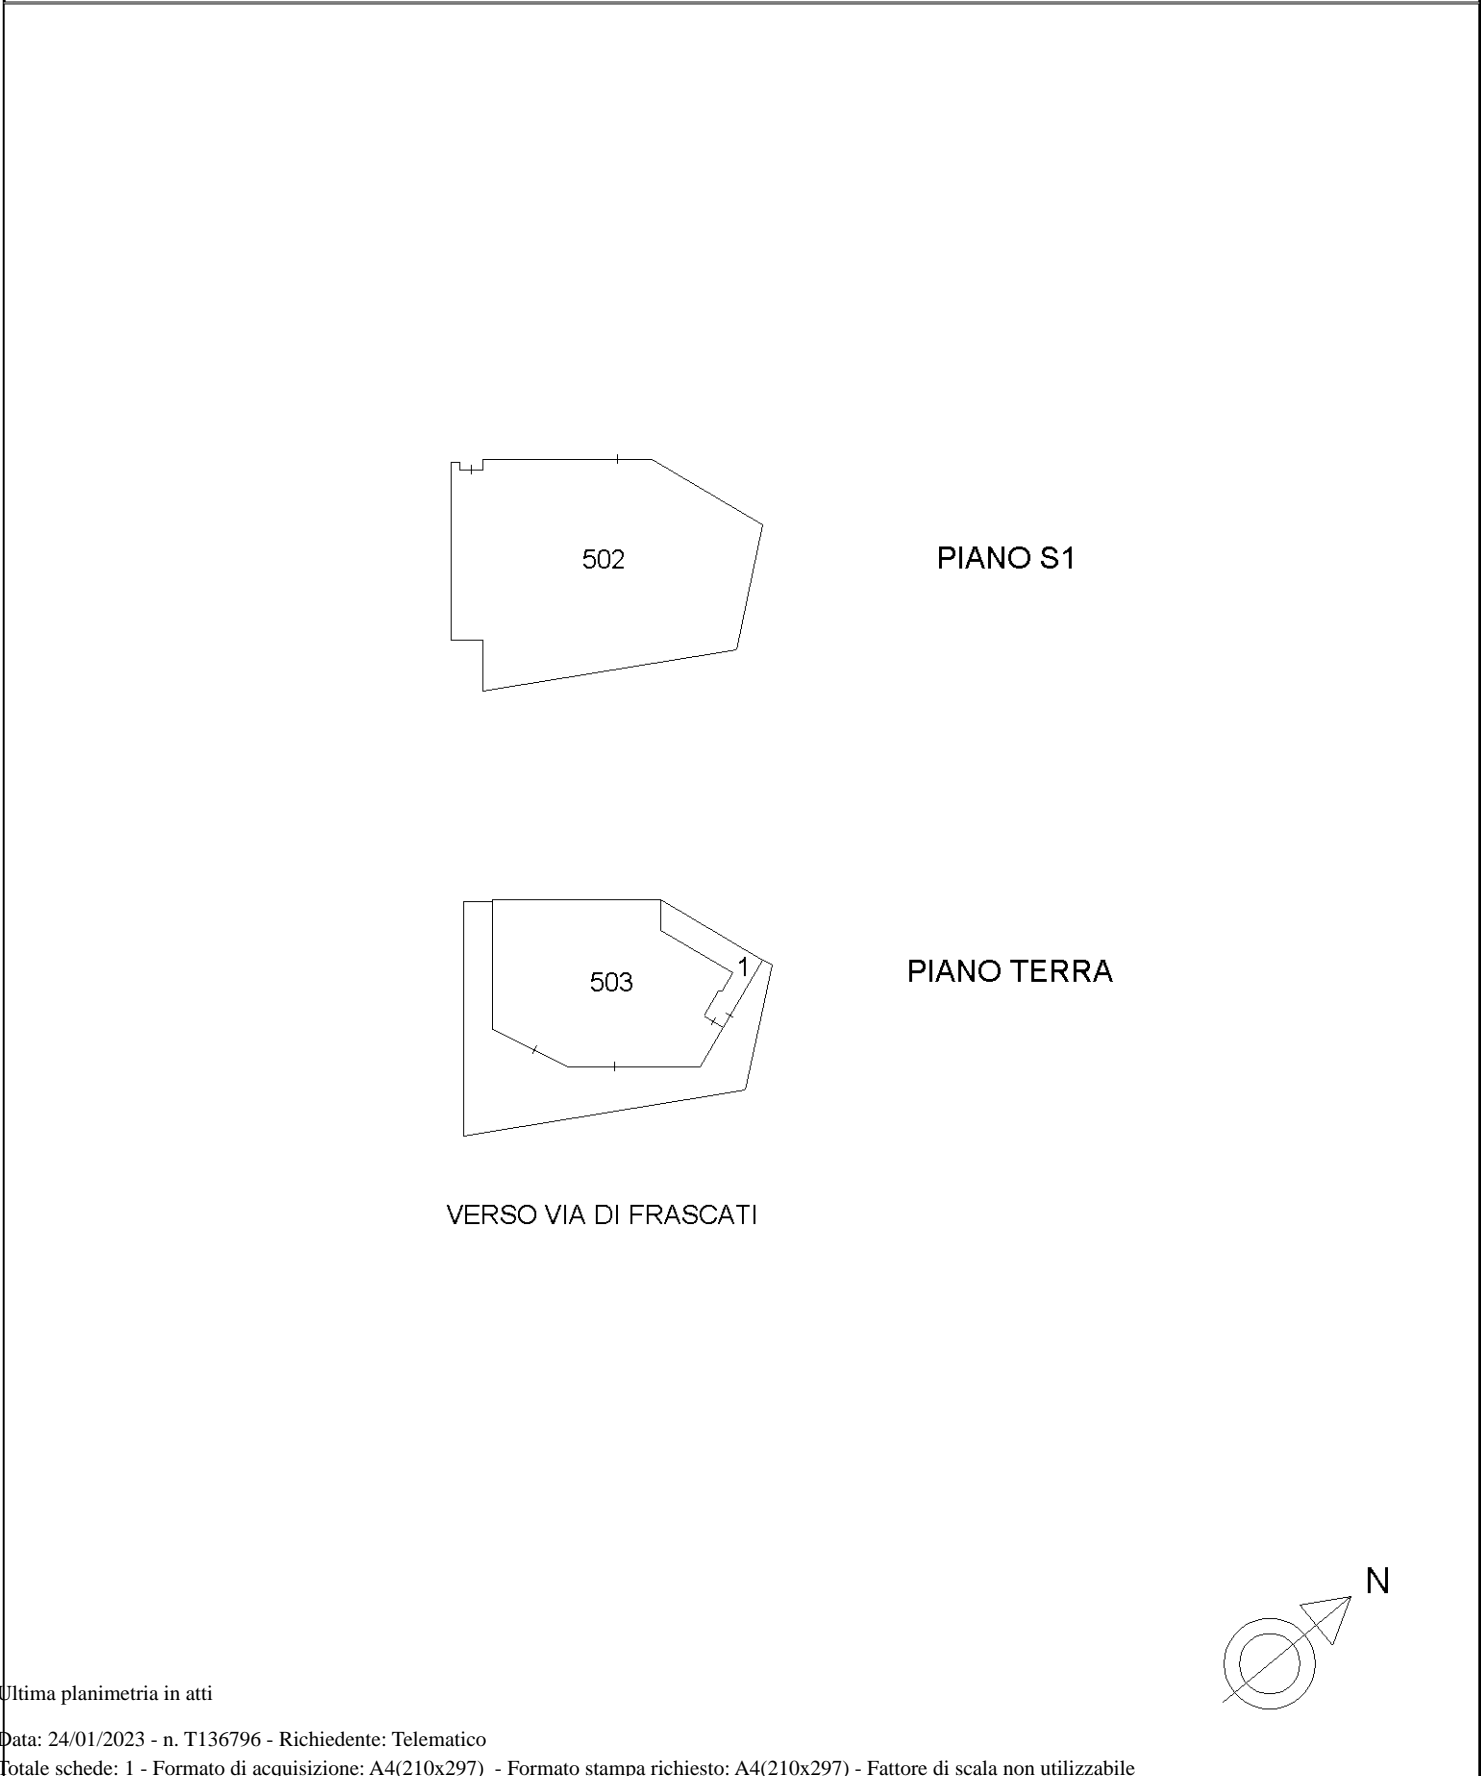

Ultima planimetria in atti