

**Agenzia del Territorio
CATASTO FABBRICATI
Ufficio Provinciale di
Pavia**

Dichiarazione protocollo n. 000290983 del 24/11/2003

Planimetria di u.i.u. in Comune di Pieve Porto Morone

Via Cesare Battisti

civ. 67

Identificativi Catastali:

Sezione:

Foglio: 5

Particella: 3343

Subalterno:

Compilata da:

Bertagnon Filippo

Iscritto all'albo:

Geometri


Prov. Pavia

N. 3756


Scheda n. 1

Scala 1:200

PLANIMETRIA PIANO TERRENO

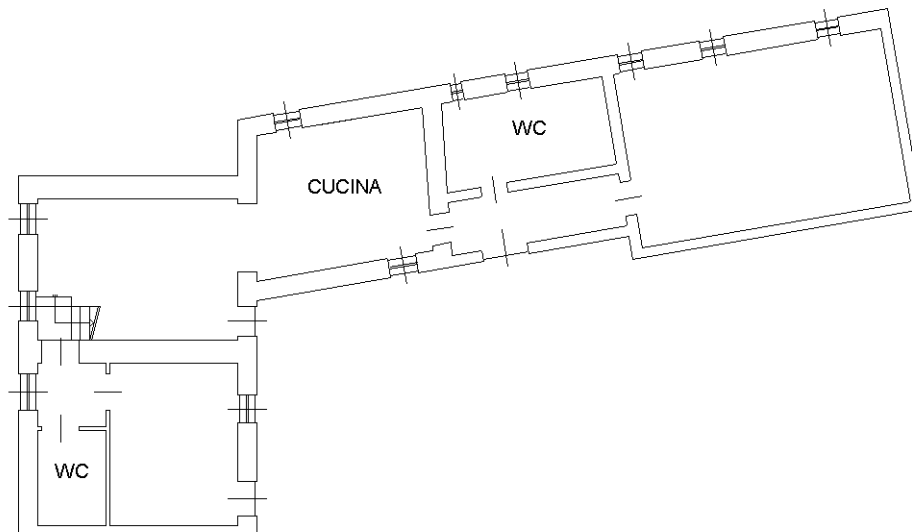

PLANIMETRIA PIANO PRIMO

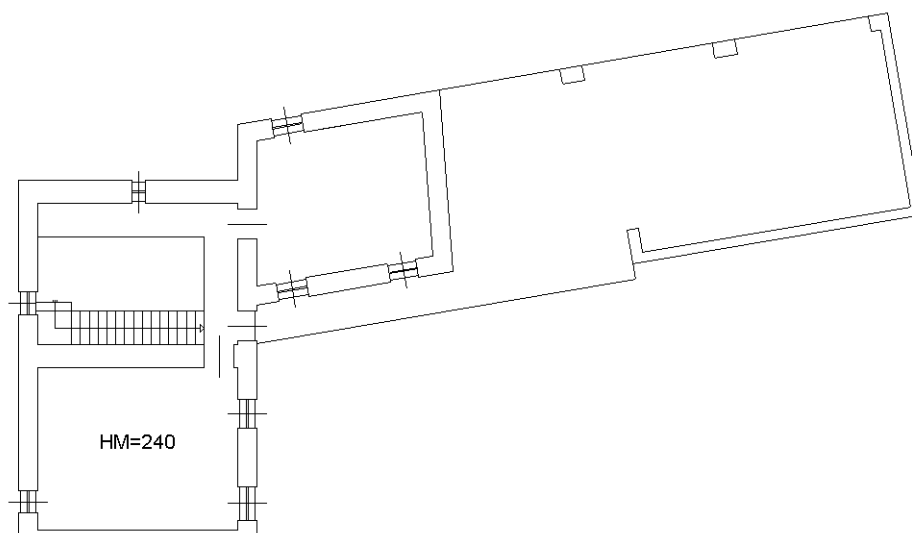

Ultima planimetria in atti