

**Agenzia del Territorio  
CATASTO FABBRICATI  
Ufficio Provinciale di  
Arezzo**

Dichiarazione protocollo n. AR0008729 del 24/01/2006

Planimetria di u.i.u. in Comune di Arezzo

Localita' Agazzi

civ. SNC

Identificativi Catastali:

Sezione: B

Foglio: 44

Particella: 267

Subalterno: 28

Compilata da:

Sennati Alessandro

Iscritto all'albo:

Geometri


Prov. Arezzo

N. 1126

Scheda n. 1

Scala 1:200

PIANO TERRA

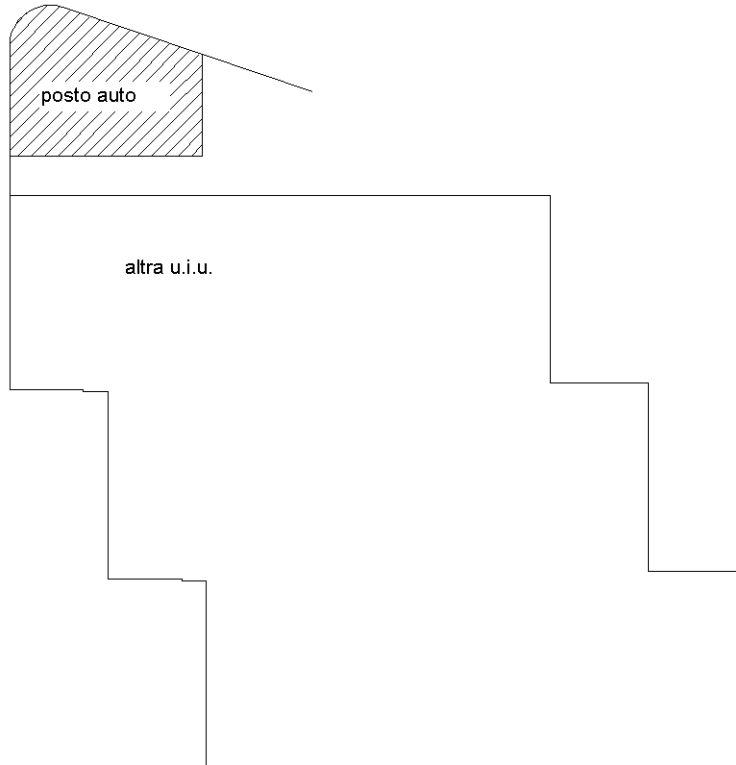

Ultima planimetria in atti