

**Agenzia del Territorio
CATASTO FABBRICATI
Ufficio Provinciale di
Arezzo**

Dichiarazione protocollo n. AR0008729 del 24/01/2006

Planimetria di u.i.u. in Comune di Arezzo

Localita' Agazzi

civ. 5/A

Identificativi Catastali:

Sezione: B

Foglio: 44

Particella: 267

Subalterno: 16

Compilata da:

Sennati Alessandro

Iscritto all'albo:


Geometri

Prov. Arezzo

N. 1126

Scheda n. 1

Scala 1:200

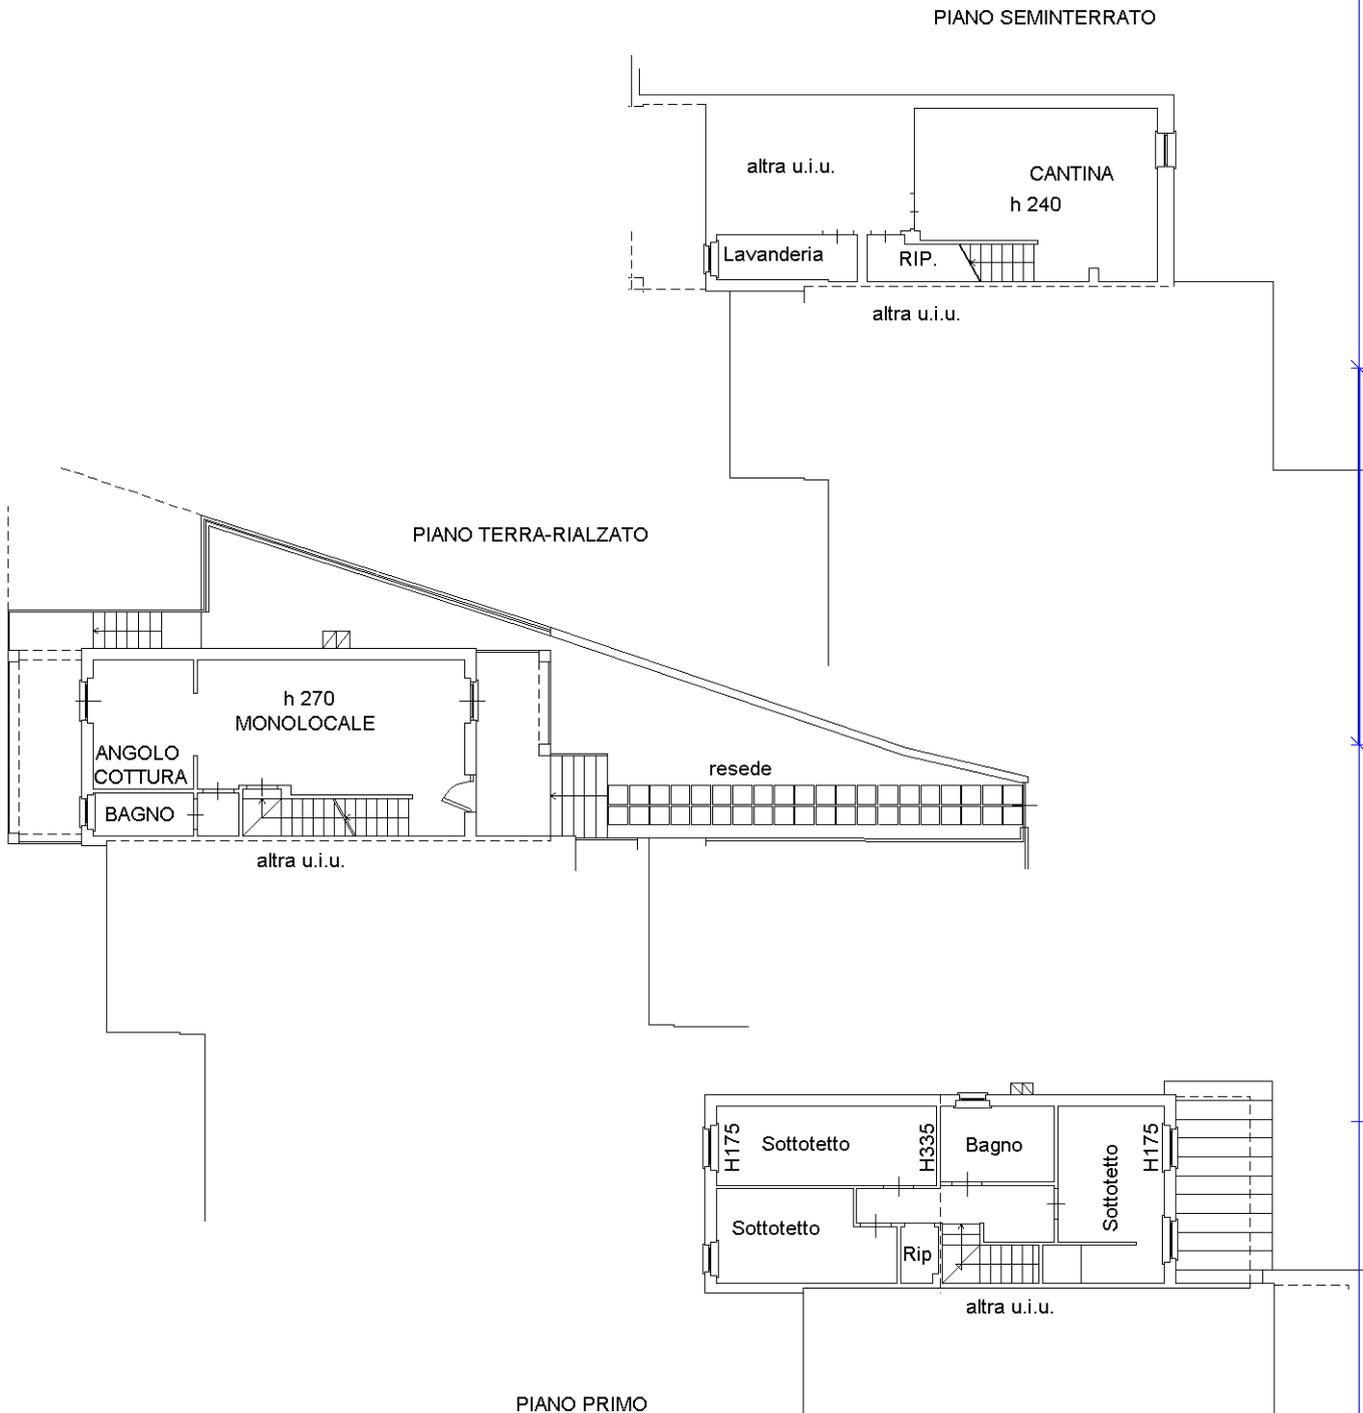

Catasto dei Fabbricati - Situazione al 02/11/2022 - Comune di AREZZO(A390) - < Sez. urbana B - Foglio 44 - Particella 267 - Subalterno 16 >
LOCALITA' AGAZZI n. 5/A Piano S1-T - 1

Ultima planimetria in atti