

Dichiarazione protocollo n. 000170139 del 23/05/2003

**Agenzia del Territorio  
CATASTO FABBRICATI  
Ufficio Provinciale di  
Vicenza**

Planimetria di u.i.u. in Comune di Dueville

Via Pascoli

civ. 4

Identificativi Catastali:

Sezione:

Foglio: 10

Particella: 108

Subalterno: 32

Compilata da:  
Franzon Luigi


Iscritto all'albo:  
Geometri

Prov. Vicenza

N. 936


Scheda n. 1

Scala 1:200

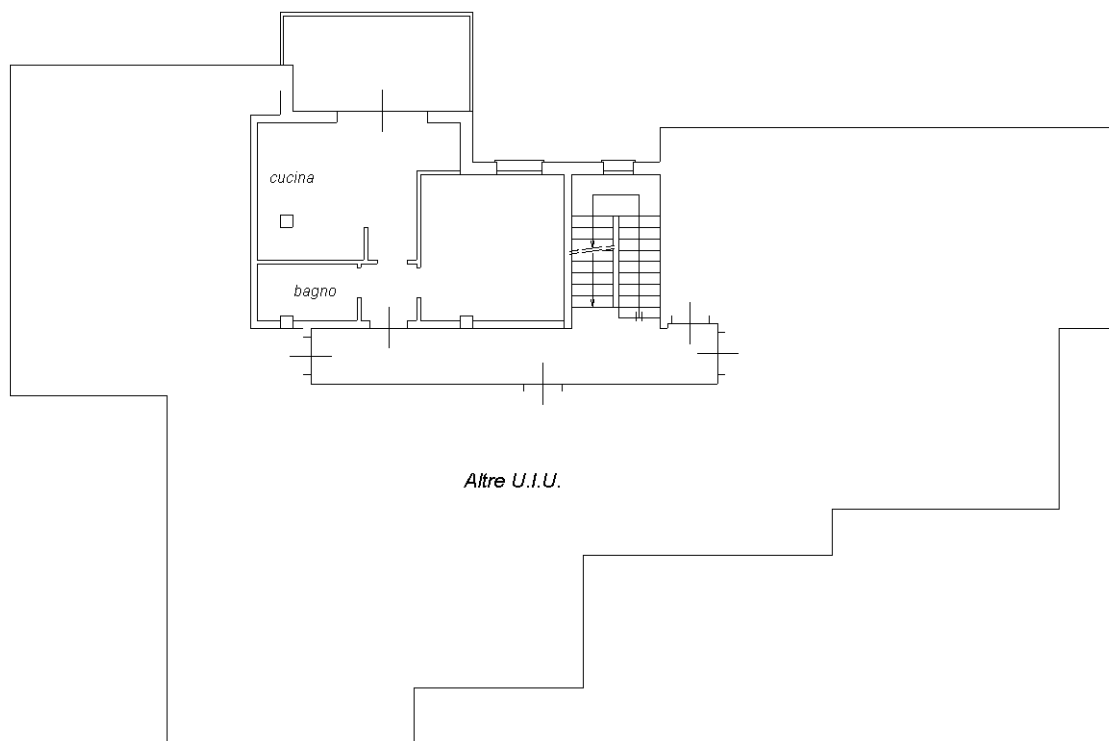

Altre U.I.U.

PIANO PRIMO H 2.80

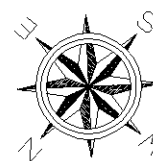

Ultima planimetria in atti

**Agenzia del Territorio  
CATASTO FABBRICATI  
Ufficio Provinciale di  
Vicenza**

Dichiarazione protocollo n. 000170107 del 23/05/2003

Planimetria di u.i.u. in Comune di Dueville

Via Pascoli

civ. 4

Identificativi Catastali:

Sezione:

Foglio: 10

Particella: 108

Subalterno: 25

Compilata da:

Franzon Luigi

Iscritto all'albo:


Geometri

Prov. Vicenza


N. 936

Scheda n. 1

Scala 1:200

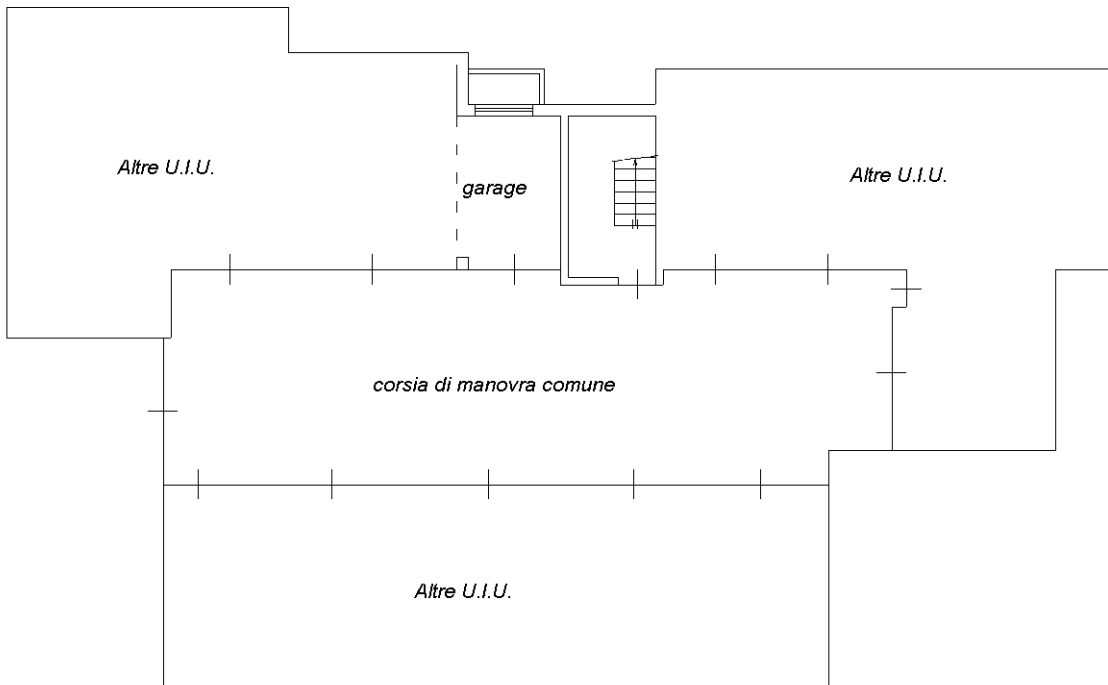

**PIANO INTERRATO H 2.40**

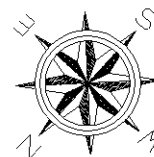

Ultima planimetria in atti