

Identificativi Catastali:

Sezione:  
Foglio: 1  
Particella: 436  
Subalterno: 521

Compilata da:

Isritto all'albo:  
Geometri

Prov. Roma


N. 8687

Scheda n. 1      Scala 1:100

PIANO S2

POSTO AUTO SCOPERTO

h = 3.00

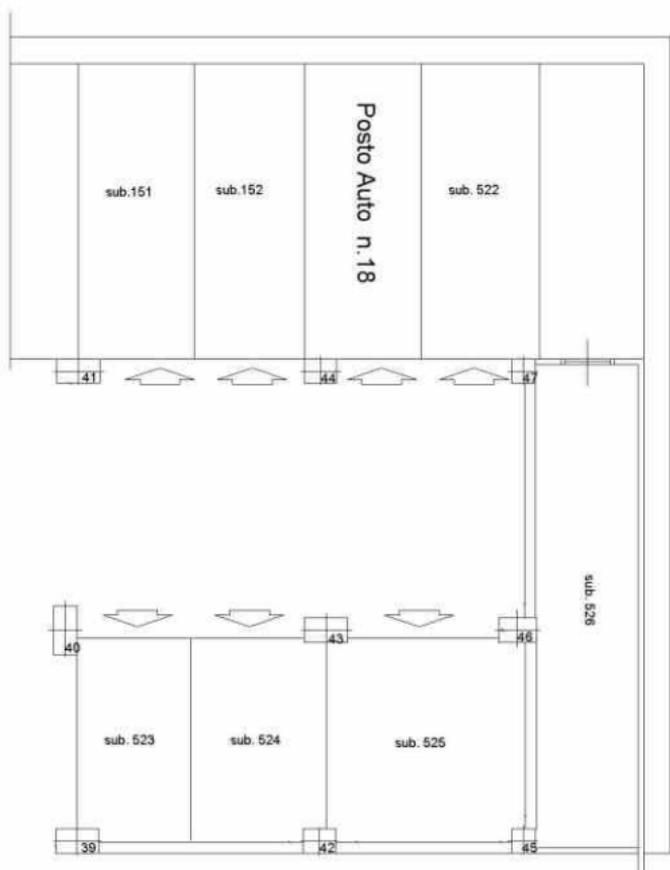

Identificativi Catastali:

Sezione:  
Foglio: 1  
Particella: 436  
Subalterno: 14

Compilata da:

Iscritto all'albo:  
Geometri

Prov. Roma

N. 8687

scheda n. 1

Scala 1:100

**Agenzia del Territorio**  
**CATASTO FABBRICATI**  
**Ufficio Provinciale di**  
**Roma**

**PIANO SECONDO**

Abitazione - INT. 14

h = 3.00



VIA DA DENOMINARE SNC piano: 2 interno: 14;

Pianta planimetria in atti

Data: 18/03/2016 - n. T288907 - Richiedente: [REDACTED]

Formato scheda: 1 - Formato di acquisizione: A4(210x297) - Formato stampa richiesto: A4(210x297)

