

MODULARIO  
a r.r. n. 407




MINISTERO DELLE FINANZE  
DIPARTIMENTO DEL TERRITORIO  
**CATASTO EDILIZIO URBANO** (RDL 13-4-1939, n. 652)


LIRE  
200

Planimetria di u.i.u. in Comune di **LUINO** via **DANTE ALIGHIERI** civ. **16**

PIANO TERRA h = 340 cm.

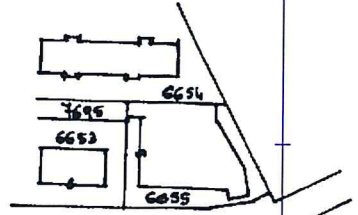

Comune di Luino 109 Luino  
mapp. 6655 scala 1:2000  
FG. 40

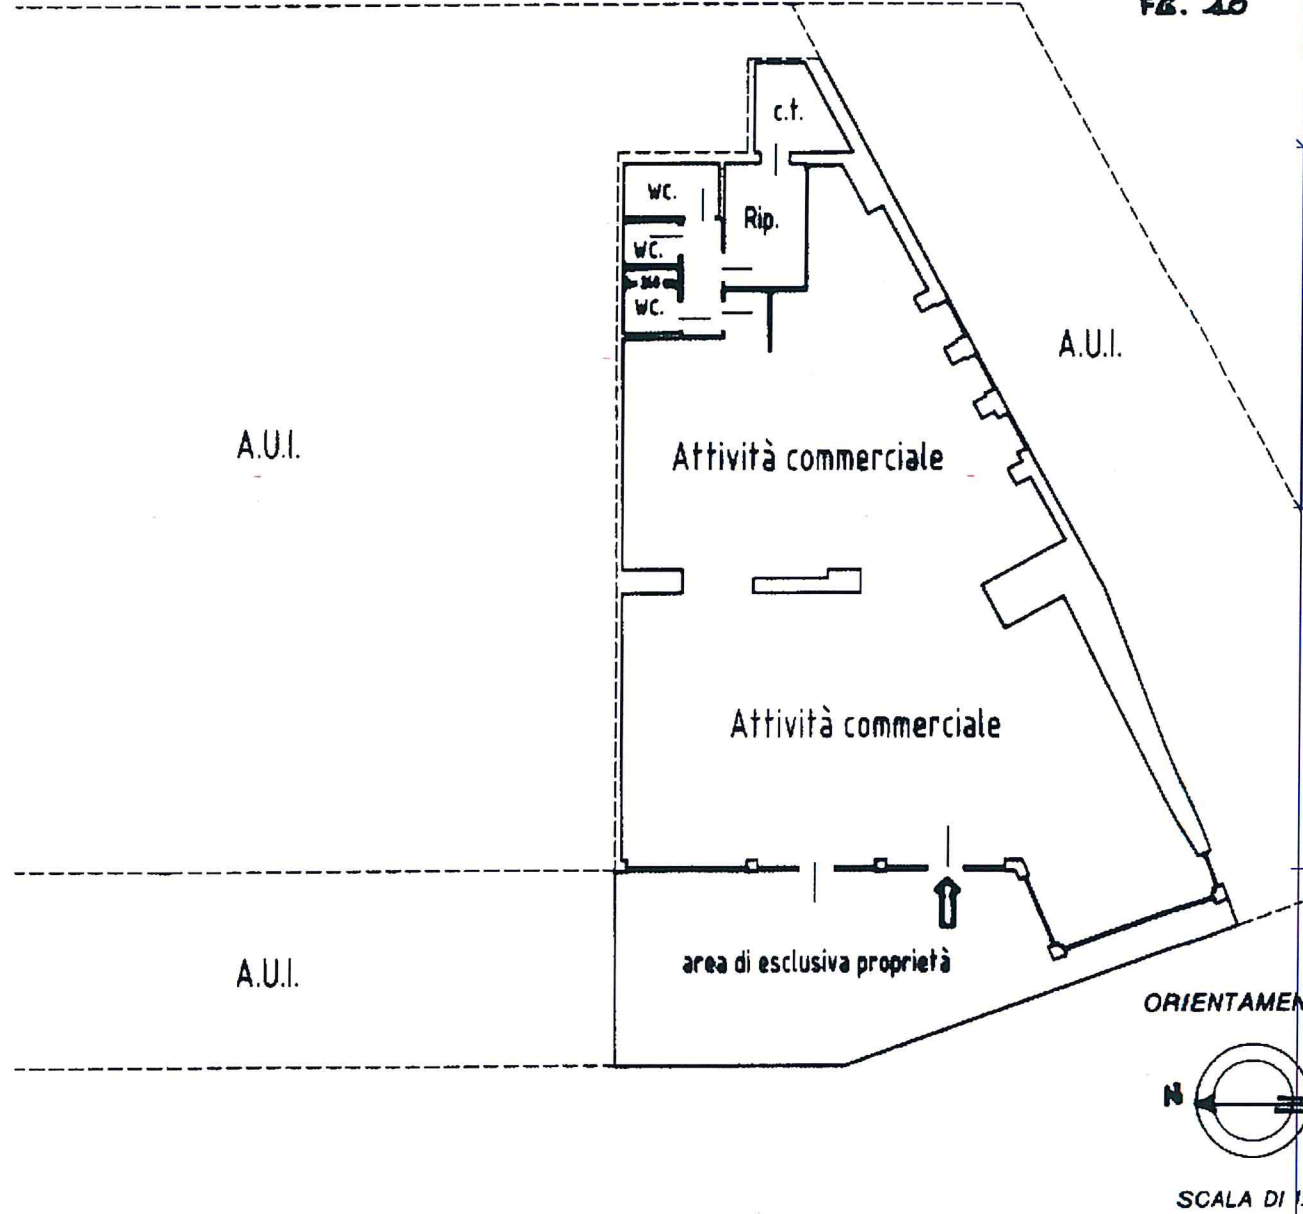

ipneu 01  
Catasto di fabbricati - Situazione al 18/10/2023 - Comune di LUINO(E734) - < Sez. urbana LU - Foglio 10 - Particella 6655 - Subalterno 5 >  
VIALE DANTE ALIGHIERI n. 16 Piano T

Roma - Istituto Poligrafico a Zecca dello Stato - P.V.

Dichiarazione di N.C.   
Denuncia di variazione

Compilata dal **ARCHITETO**  
(Titolo, cognome e nome)  
**COMETI MAURIZIO**

RISERVATO ALL'UFFICIO

Ultima planimetria in atti  
Identificativi catastali  
Data presentazione: 02/10/2000 - Data: 18/10/2023 - n. T416940 - Richiedente: BLZNR69P26E734E  
Totale schede: 1 - Formato di acquisizione: A4 (210x297) - Formato stampato: A4 (210x297) - n. 655 - sub. 5

Iscritto all'albo dei **ARCHITETTI**  
**MAURIZIO COMETI** (210297) Prov. di **ARETINO** (210297) n. **1366**  
data **20.09.2000** Firma **Cometi Maurizio**