

Agenzia delle Entrate
CATASTO FABBRICATI
Ufficio Provinciale di
Messina

Dichiarazione protocollo n. ME0236147 del 07/11/2013

Planimetria di u.i.u. in Comune di Barcellona Pozzo Di Gotto

Idria

civ.

Identificativi Catastali:

Sezione:
Foglio: 56
Particella: 34
Subalterno: 1

Compilata da:

Iscritto all'albo:
Ingegneri

Prov. Messina


Scheda n. 1

Scala 1:200

PIANO TERRA


h=ml 3,40

PART. 913

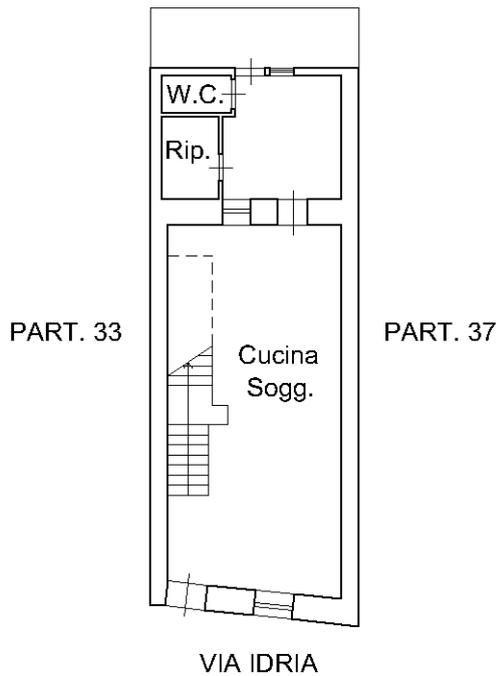



PIANO PRIMO

h=ml 3,20

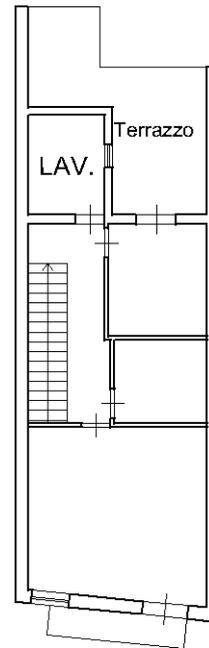

PIANO SECONDO

h=ml 2,70

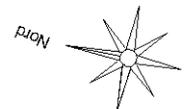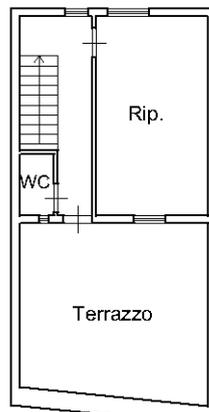

Ultima planimetria in atti

Data: 04/04/2022 - n. T386143 - Richiedente

Totale schede: 1 - Formato di acquisizione: A4(210x297) - Formato stampa richiesto: A4(210x297)