

ALLEGATO N. 06

- **Normativa Urbanistica**
- **Stralci di PRG**
- **Stralci di Zonizzazione**

COMUNE DI
PONTINIA
(LATINA)



PIANO REGOLATORE GENERALE

PROGETTISTA:
arch. M. VERSACE

IN COLLABORAZIONE:
arch. F.V. MONTI

REVISIONE		DATA :
REVISIONE		DATA :
EMISSIONE		DATA: 12-1995
SCALA : 1:10000	DENOMINAZIONE TAVOLA : ZONIZZAZIONE	TAV. N° P.02

LEGENDA

VINCOLI



RISPETTO STRADALE E VINCOLO GENERALE DI INEDI



VINCOLO DI RISPETTO DEI CORSI D'ACQUA



VINCOLO DI RISPETTO CIMITERIALE E DI DEPURATO




VINCOLO STORICO

ZONIZZAZIONE

ZONA A art. 22		A CONSERVAZIONE E RISANAMENTO
ZONA B art. 23		B COMPLETAMENTO
ZONA C art. 24		C ESPANSIONE
ZONA D art. 25		D1 ARTIGIANATO
		D2 AREA DEL CONSORZIO ROMA-LATINA
		D3 INDUSTRIE PREESISTENTI IN ZONA AGRICOLA
		D4 ATTIVITA' PRODUTTIVE ESISTENTI NEL CAPOLUOGO
ZONA E art. 26		E1 AGRICOLA
		E2 AGRICOLA VINCOLATA
		E3 AGRICOLA FRAZIONATA
ZONA F art. 27		F ATTREZZATURE E SERVIZI DI INTERESSE GENERALE
ZONA G art. 28		G1 INSEDIAMENTI TURISTICI
		G2 VERDE PRIVATO ORGANIZZATO
ZONA I art. 29		I ATTREZZATURE DI CARATTERE DIREZIONALE COMMERCIALE



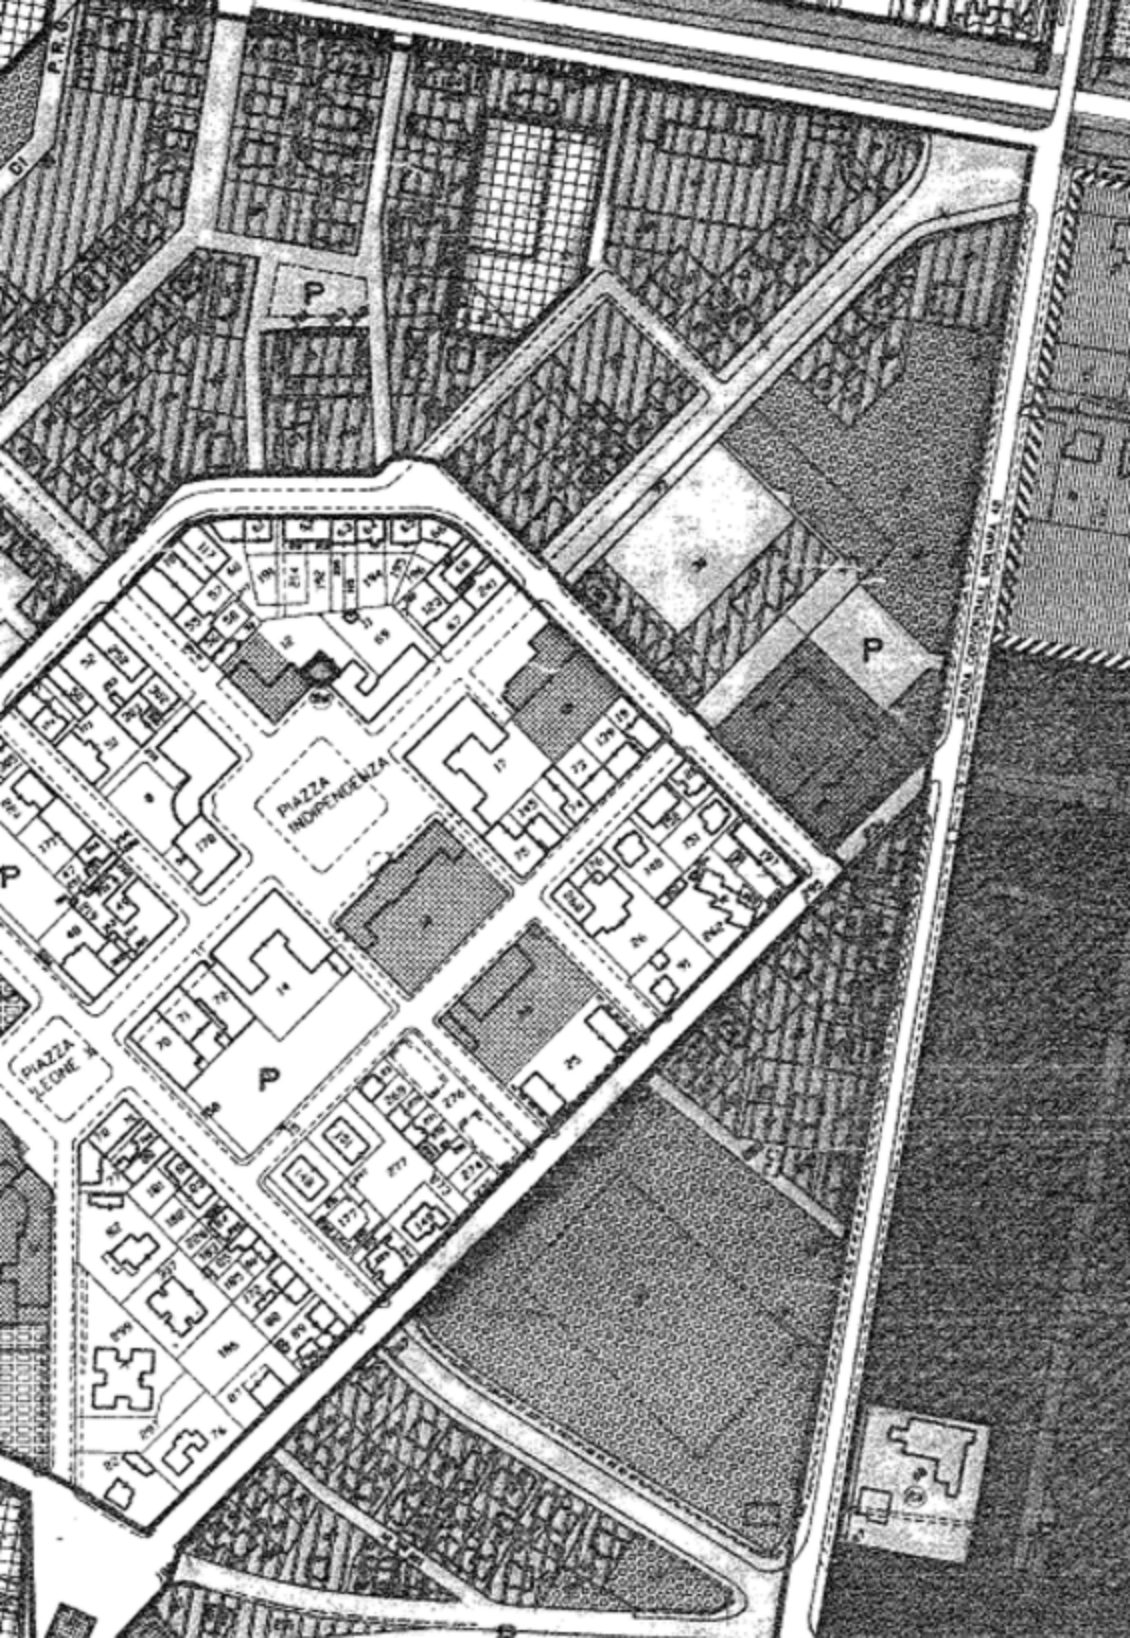

PIAZZA
INDIPENDENZA

PIAZZA
LEONE

P

P

P

VIA ...

P.R.O.

DI