

**Agenzia del Territorio  
CATASTO FABBRICATI  
Ufficio Provinciale di  
Alessandria**

Dichiarazione protocollo n. AL0160525 del 10/10/2005

Planimetria di u.i.u. in Comune di Villalvernia

Via Cavour

civ.

Identificativi Catastali:

Sezione:

Foglio: 3

Particella: 139

Subalterno: 4

Compilata da:  
Cartasegna Giacomo




Iscritto all'albo:  
Geometri

Prov. Alessandria

N. 1344

Scheda n. 1


Scala 1:200

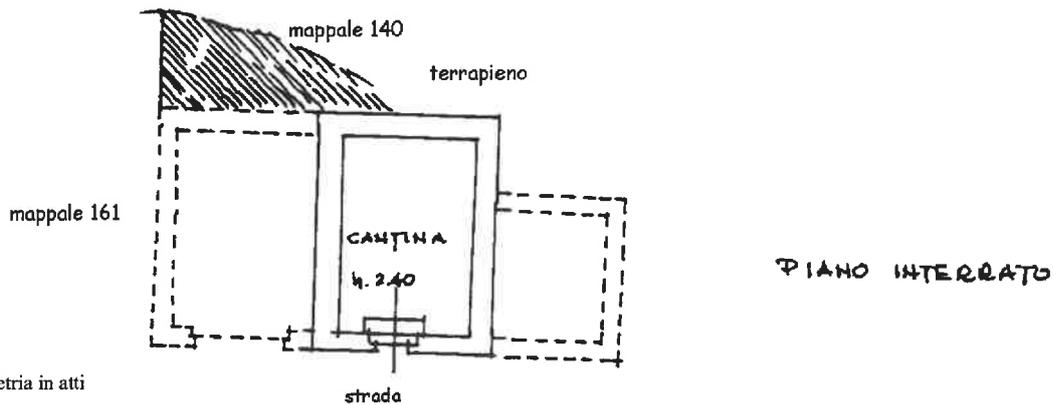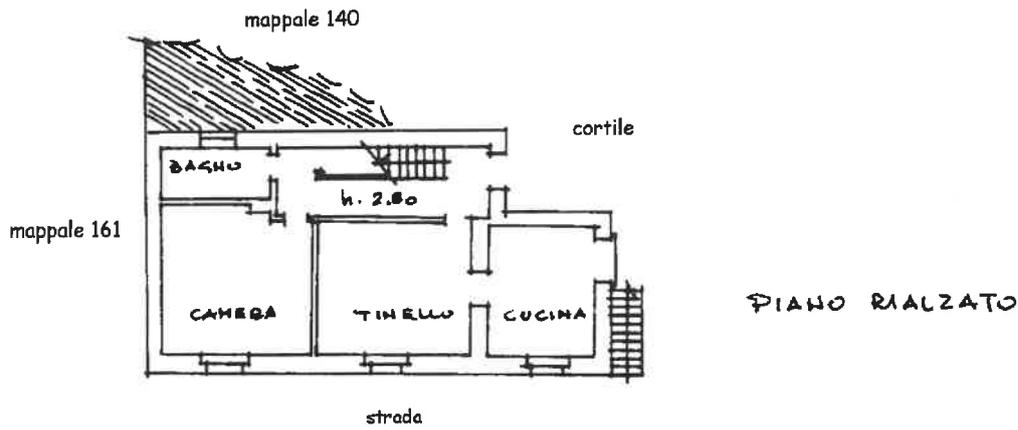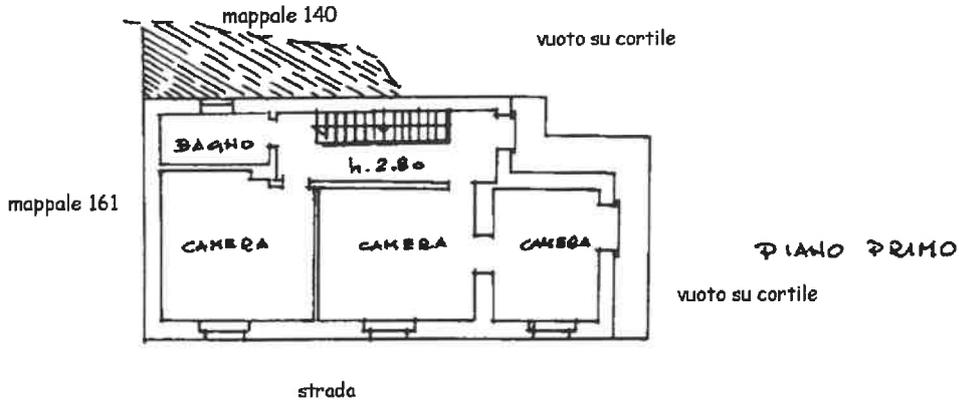

Ultima planimetria in atti

Data: 10/04/2024 - n. T198609 - Richiedente: CRBNDR72S14F205T

Totale schede: 1 - Formato di acquisizione: A4(210x297) - Formato stampa richiesto: A4(210x297)

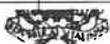

DIREZIONE GENERALE DEL CATASTO E DEI SERVIZI TECNICI ERARIALI


# NUOVO CATASTO EDILIZIO URB

(R. DECRETO-LEGGE 13 APRILE 1939, N. 459)

Planimetria dell'immobile situato nel Comune di VILLALVERNIA Via Cavour

Ditta SACCO GIUSEPPE e RODERICO ANTONIETTA coniugi

Allegata alla dichiarazione presentata all'Ufficio Tecnico Erariale di Alessandria

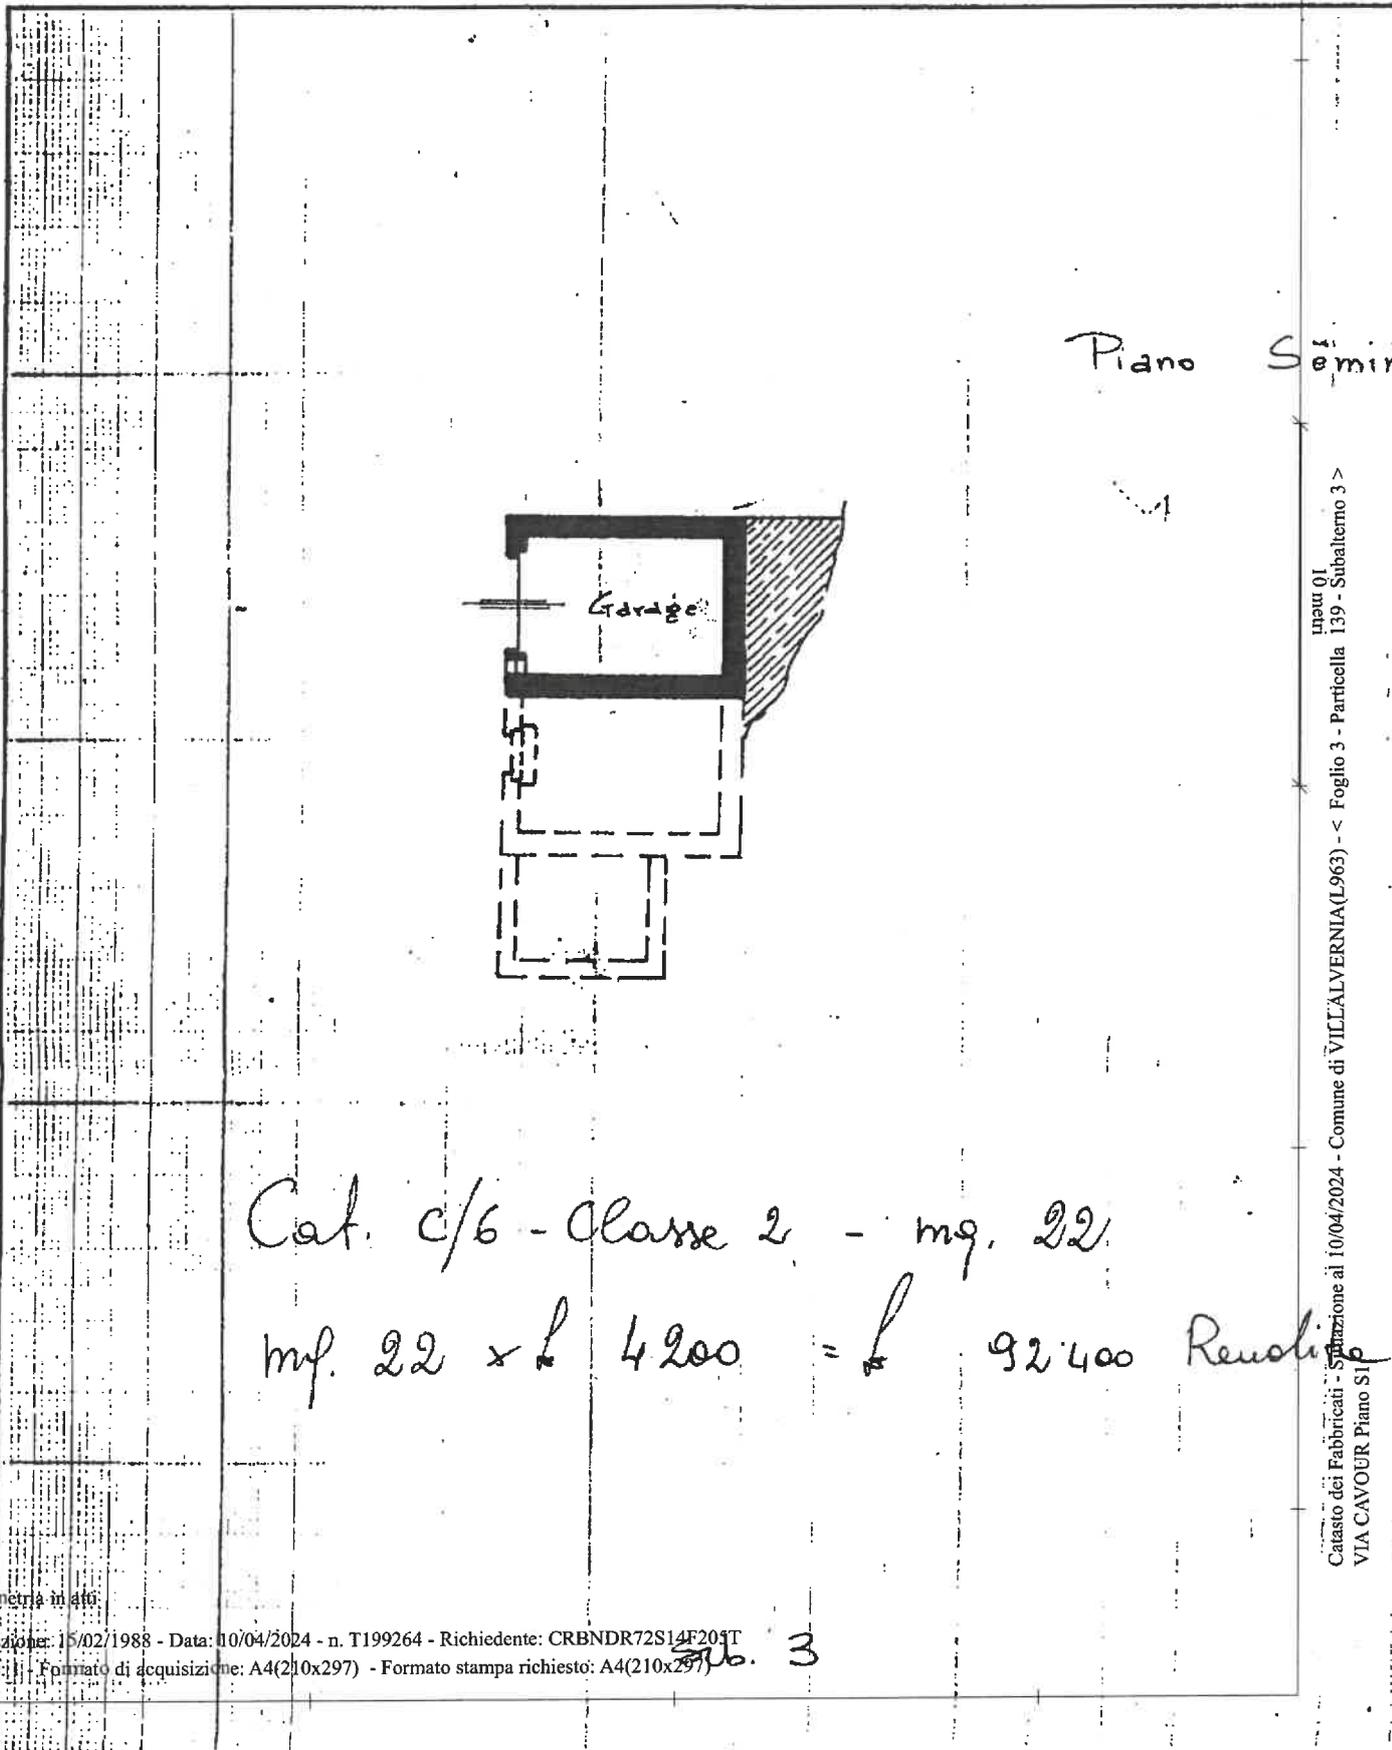

Piano Semir

Cat. c/6 - Classe 2 - mq. 22

mq. 22 x l. 4200 = l. 92400 Rendite

Ultima planimetria in 410

Data presentazione: 15/02/1988 - Data: 10/04/2024 - n. T199264 - Richiedente: CRBNDR72S14F205T  
Totale schede: 1 - Formato di acquisizione: A4(210x297) - Formato stampa richiesto: A4(210x297)

3

Cat. c/6 - Classe 2 - mq. 22  
Catasto dei Fabbricati - Situazione al 10/04/2024 - Comune di VILLALVERNIA (L.963) - < Foglio 3 - Particella 139 - Subalterno 3 >  
inver 01  
VIA CAVOUR Piano S1