


Lire
200

MINISTERO DELLE FINANZE
DIREZIONE GENERALE DEL CATASTO E DEI SERVIZI TECNICI ERARIALI
NUOVO CATASTO EDILIZIO URBANO

(R. DECRETO-LEGGE 13 APRILE 1989, N. 652)

Planimetria dell'immobile situato nel Comune di ALBIZZATE Via Mullini, n. 5
Ditta [REDACTED]
Allegata alla dichiarazione presentata all'Ufficio Tecnico Erariale di VARESE

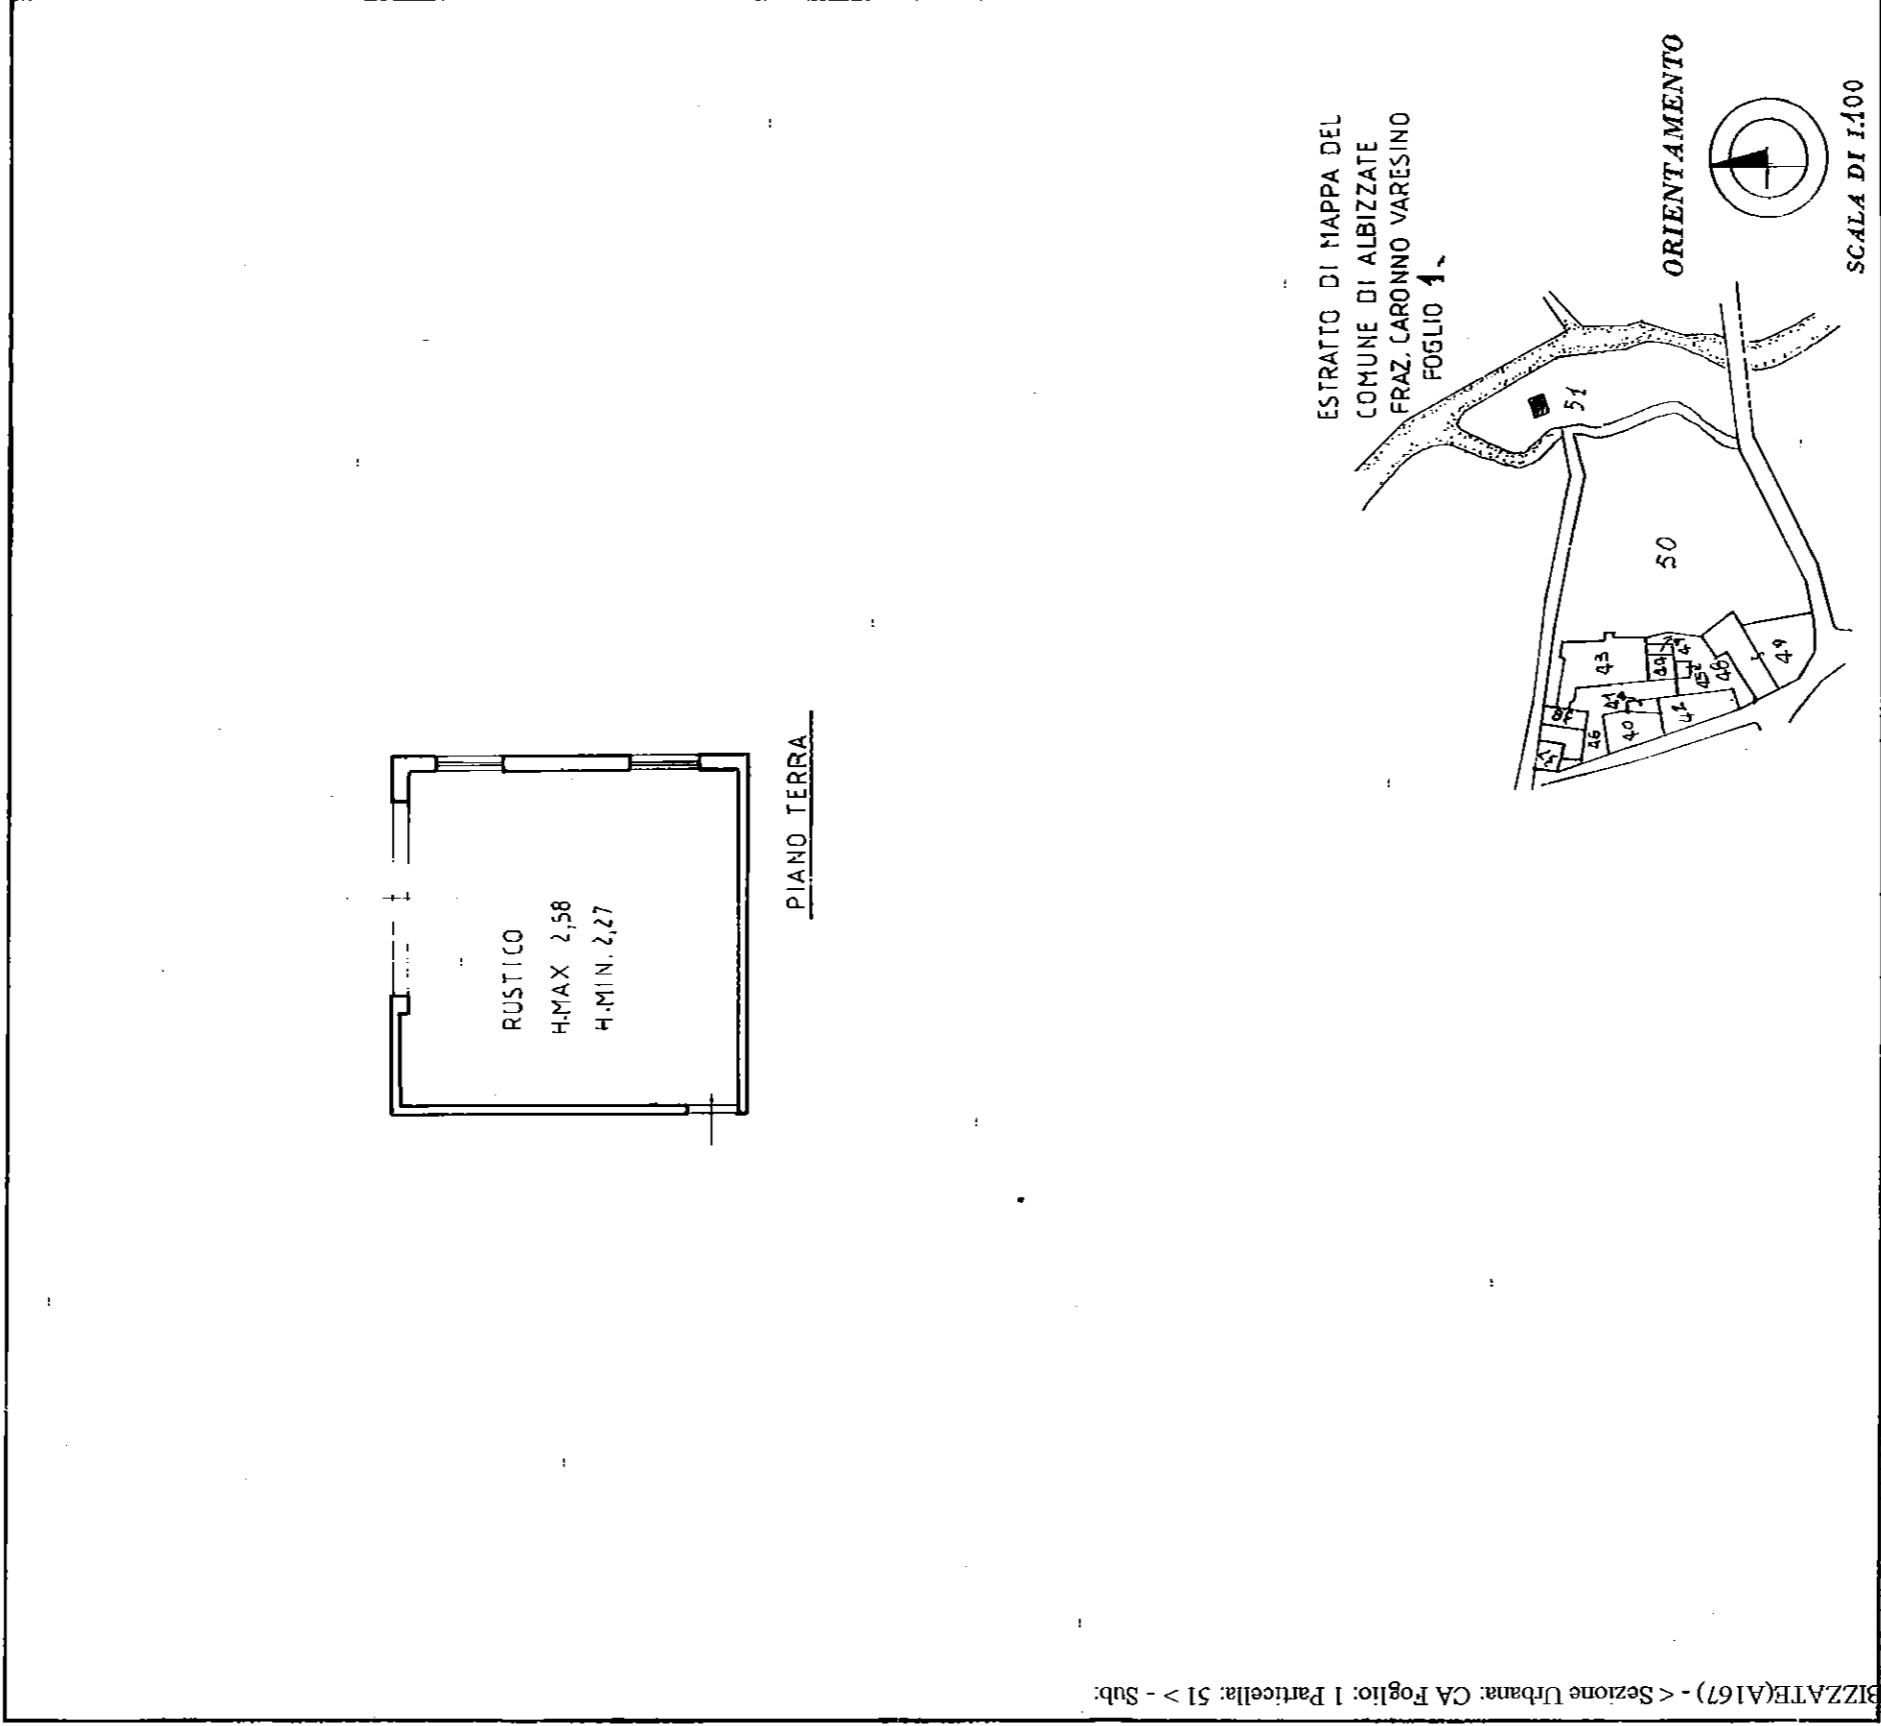

SPAZIO RISERVATO PER LE ANNOTAZIONI D'UFFICIO

PARTITA	5163
SEZIONE	CARONNO VA.
FOGLIO	1
NUMERO	51
SUBALT.	

Compilata dal Geom. CAVALLERO VITTORIANO
(Nome, nome e cognome del tecnico)

Iscritto all'Albo dei Geometri.

della Provincia di VARESE n.° 1495

DATA

Firma: [Signature]

