

SC geometrie

Geom. SIMONETTA CRESTI

Via delle Terme,4 53100 Siena Tel.Fax. 0577.40716 cell.389.2718318

**TRIBUNALE DI SIENA**  
**SEZIONE ESECUZIONI IMMOBILIARI**

E.I. 227/2016

Promossa da

nei confronti di

**Relazione attività condotte dall'ausiliario CTU per verifiche catastali e redazione APE**

All.6- Planimetria catastale F° 89, particella 3, Sub.6

Siena, li 12.04.2021

  
II CTU  
Geom. Simonetta Cresti

Pi 00688260520

.mail [simonetta.cresti@geopec.it](mailto:simonetta.cresti@geopec.it)

C.F. CRSSNT64T421726T



MODULARIO  
A. 9. 1994




MINISTERO DELLE FINANZE  
DIREZIONE GENERALE DEL CATASTO E DEI SISTEMI  
**CATASTO EDILIZIO URBANO** (RDL 13-4-1939, n. 652)


Planimetria di u.i.v. in Comune di SOVICILLE via Loc. LE RENIERE

MOD. AN (CEI)  
LIBRE  
400



PIANO TERRENO

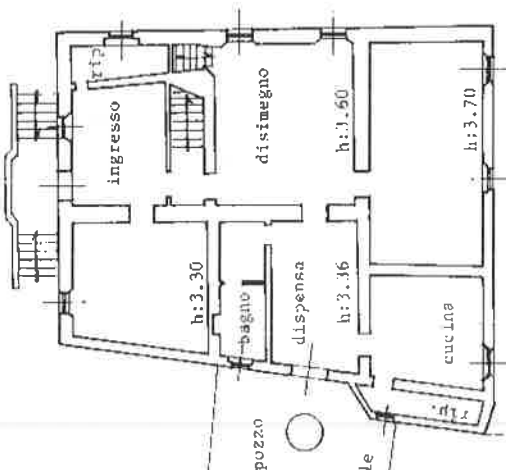

PIANO PRIMO

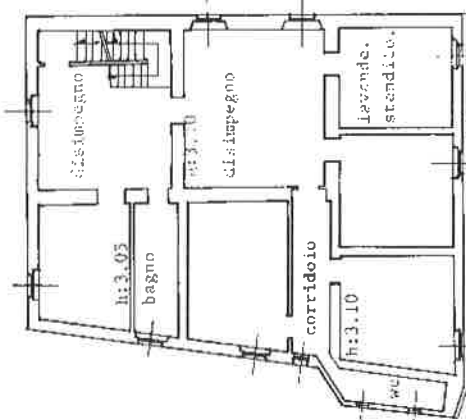


PIANO SECONDO

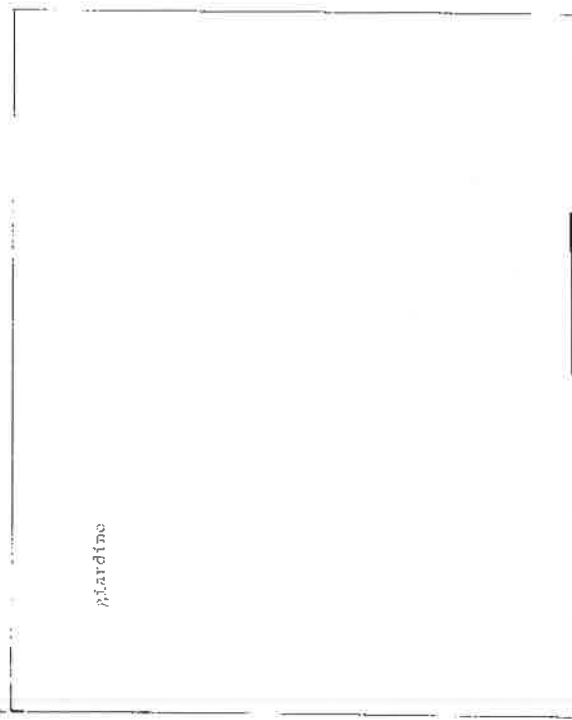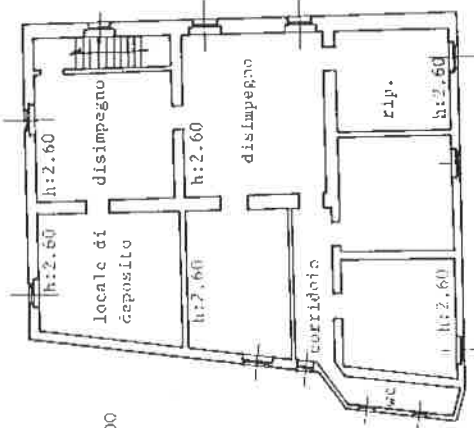


giardino

fontana

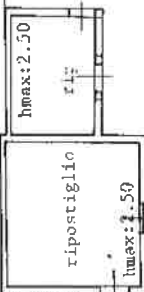

Continua su tutti i lati con la ditta intestataria

Planimetria N.C.E.L.  
Foglio 89 Scala 1/2000

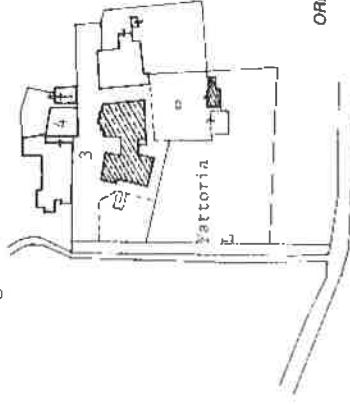

ORIENTAMENTO



SCALA DI: 200

RISERVATO ALL'UFFICIO

Comitato del Catasto dei Rossi Stefani  
Via S. Maria 100  
01013 Sovicille (VT)

Iscritto all'Albo del Catasto  
Catasto di Sovicille n. 859  
data 15/10/1994

Dichiarazione di N.C.  
Denuncia di variazione  
Aggiornamenti catastali  
F. 89  
n. 1/1994 p.p.