

ELABORATO PLANIMETRICO

Compilato da:
Prandin Silvia
Iscritto all'albo:
Geometri

Prov. Padova

N. 3428

**Agenzia delle Entrate
CATASTO FABBRICATI
Ufficio Provinciale di
Padova**

Comune di Padova

Sezione: Foglio: 36


Particella: 1536

Protocollo n. PD0118166 del 07/12/2021

Tipo Mappale n. del


Dimostrazione grafica dei subalterni

Scala 1 : 500

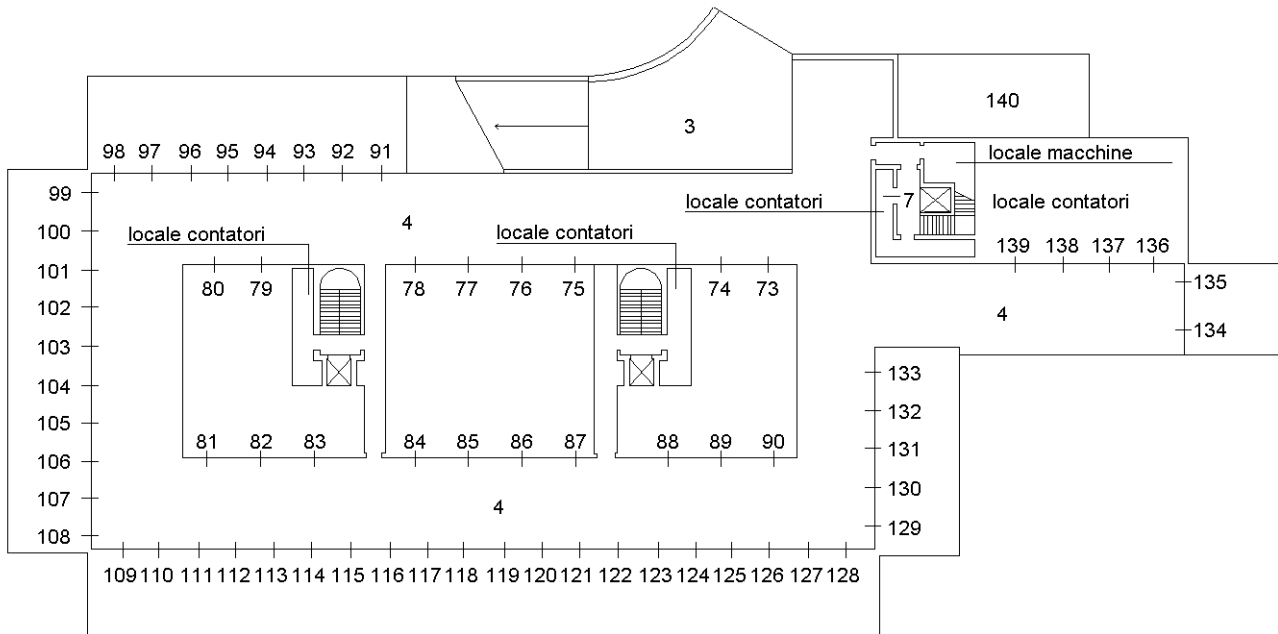


PIANO 1 SOTTOSTRADA

N.C.T. foglio 36 mappale 1534-1535

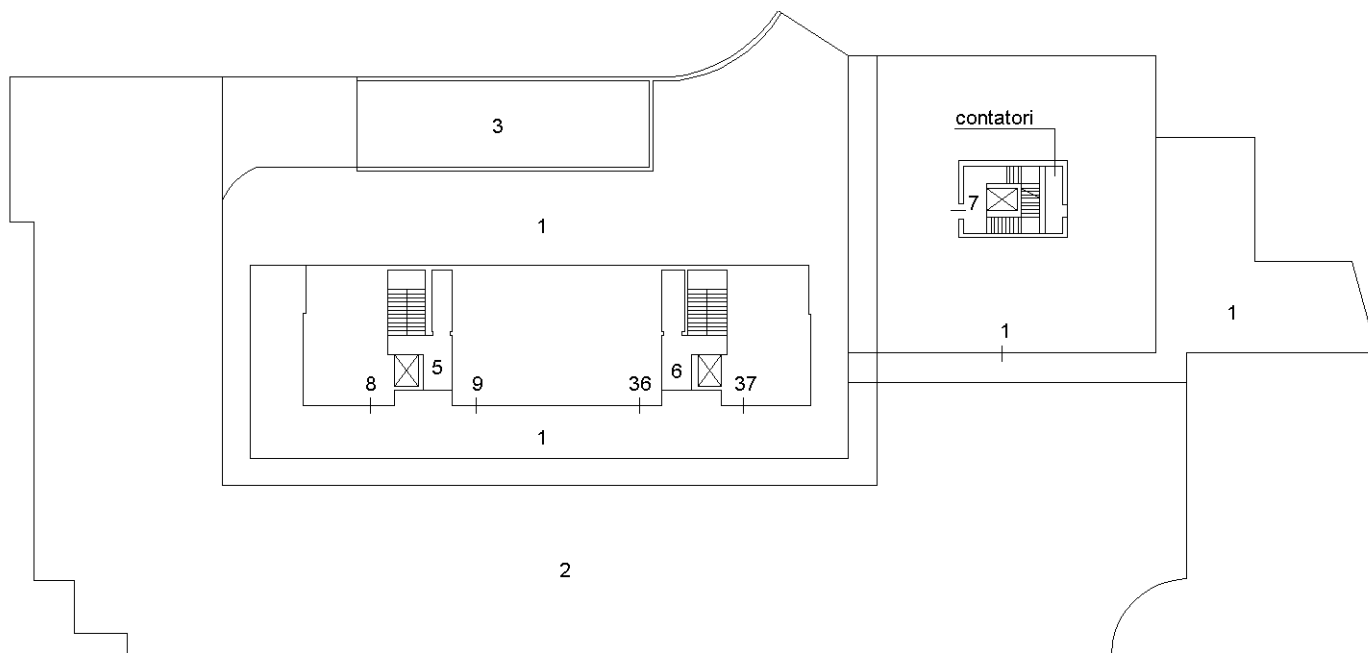

PIANO TERRA

NORD

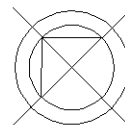

N.C.T. foglio 36 mappale 1229


Ultima planimetria in atti

PDF Eraser Free

ELABORATO PLANIMETRICO	Compilato da: Prandin Silvia	Iscritto all'albo: Geometri	Frov. Padova	N. 3428
Comune di Padova	Sezione: Foglio: 36	Particella: 1536	Prop. n. 07/12/2021	del
Dimostrazione grafica dei subalberi				
		Tipo Mappale n.	del	Scala 1 : 500

Ultima planimetria in atti

AGENZIA delle Entrate
CATASTO FABBRICATI
Ufficio provinciale di Padova

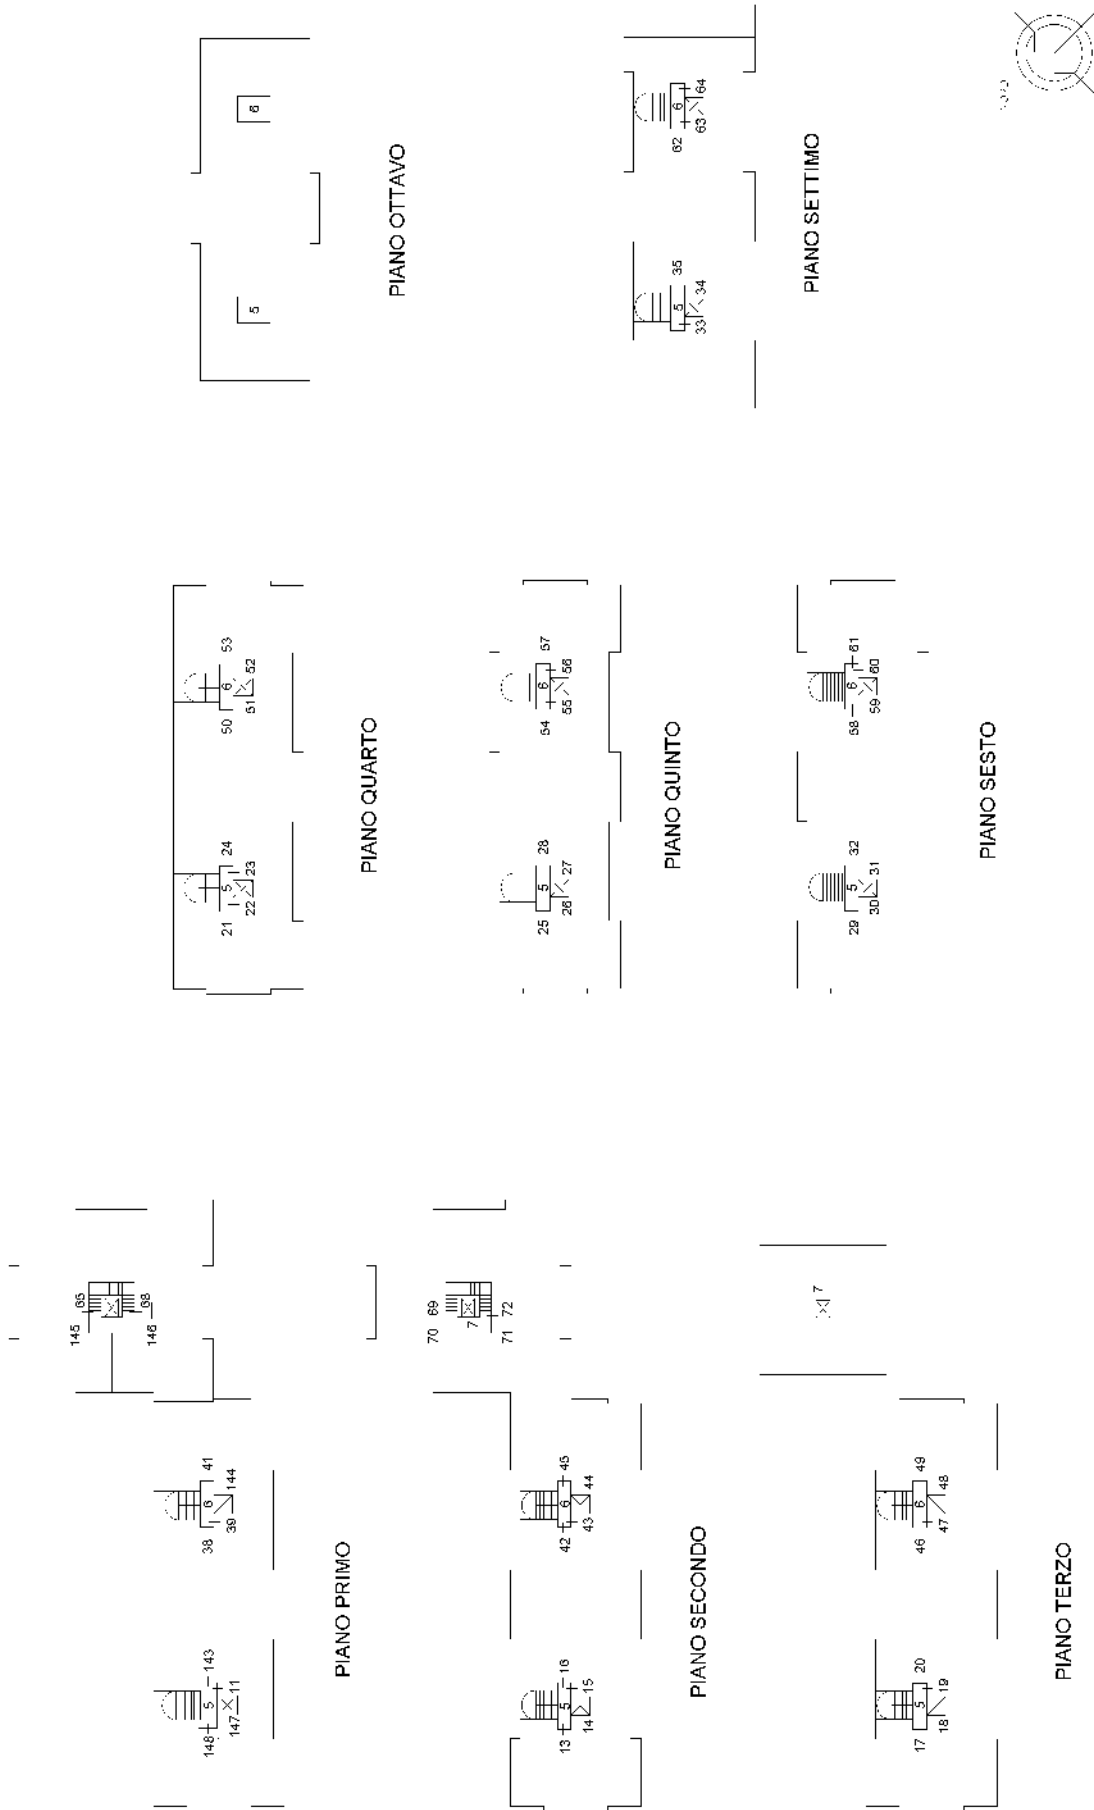

MODULARIO
a. r. n. 407




MINISTERO DELLE FINANZE
DIPARTIMENTO DEL TERRITORIO

MOD. BN (CEU)

CATASTO EDILIZIO URBANO (RDL 13-4-1939, n. 652)

LIRE
200

Planimetria di u.i.u. in Comune di **Padova** via **Montà** civ.

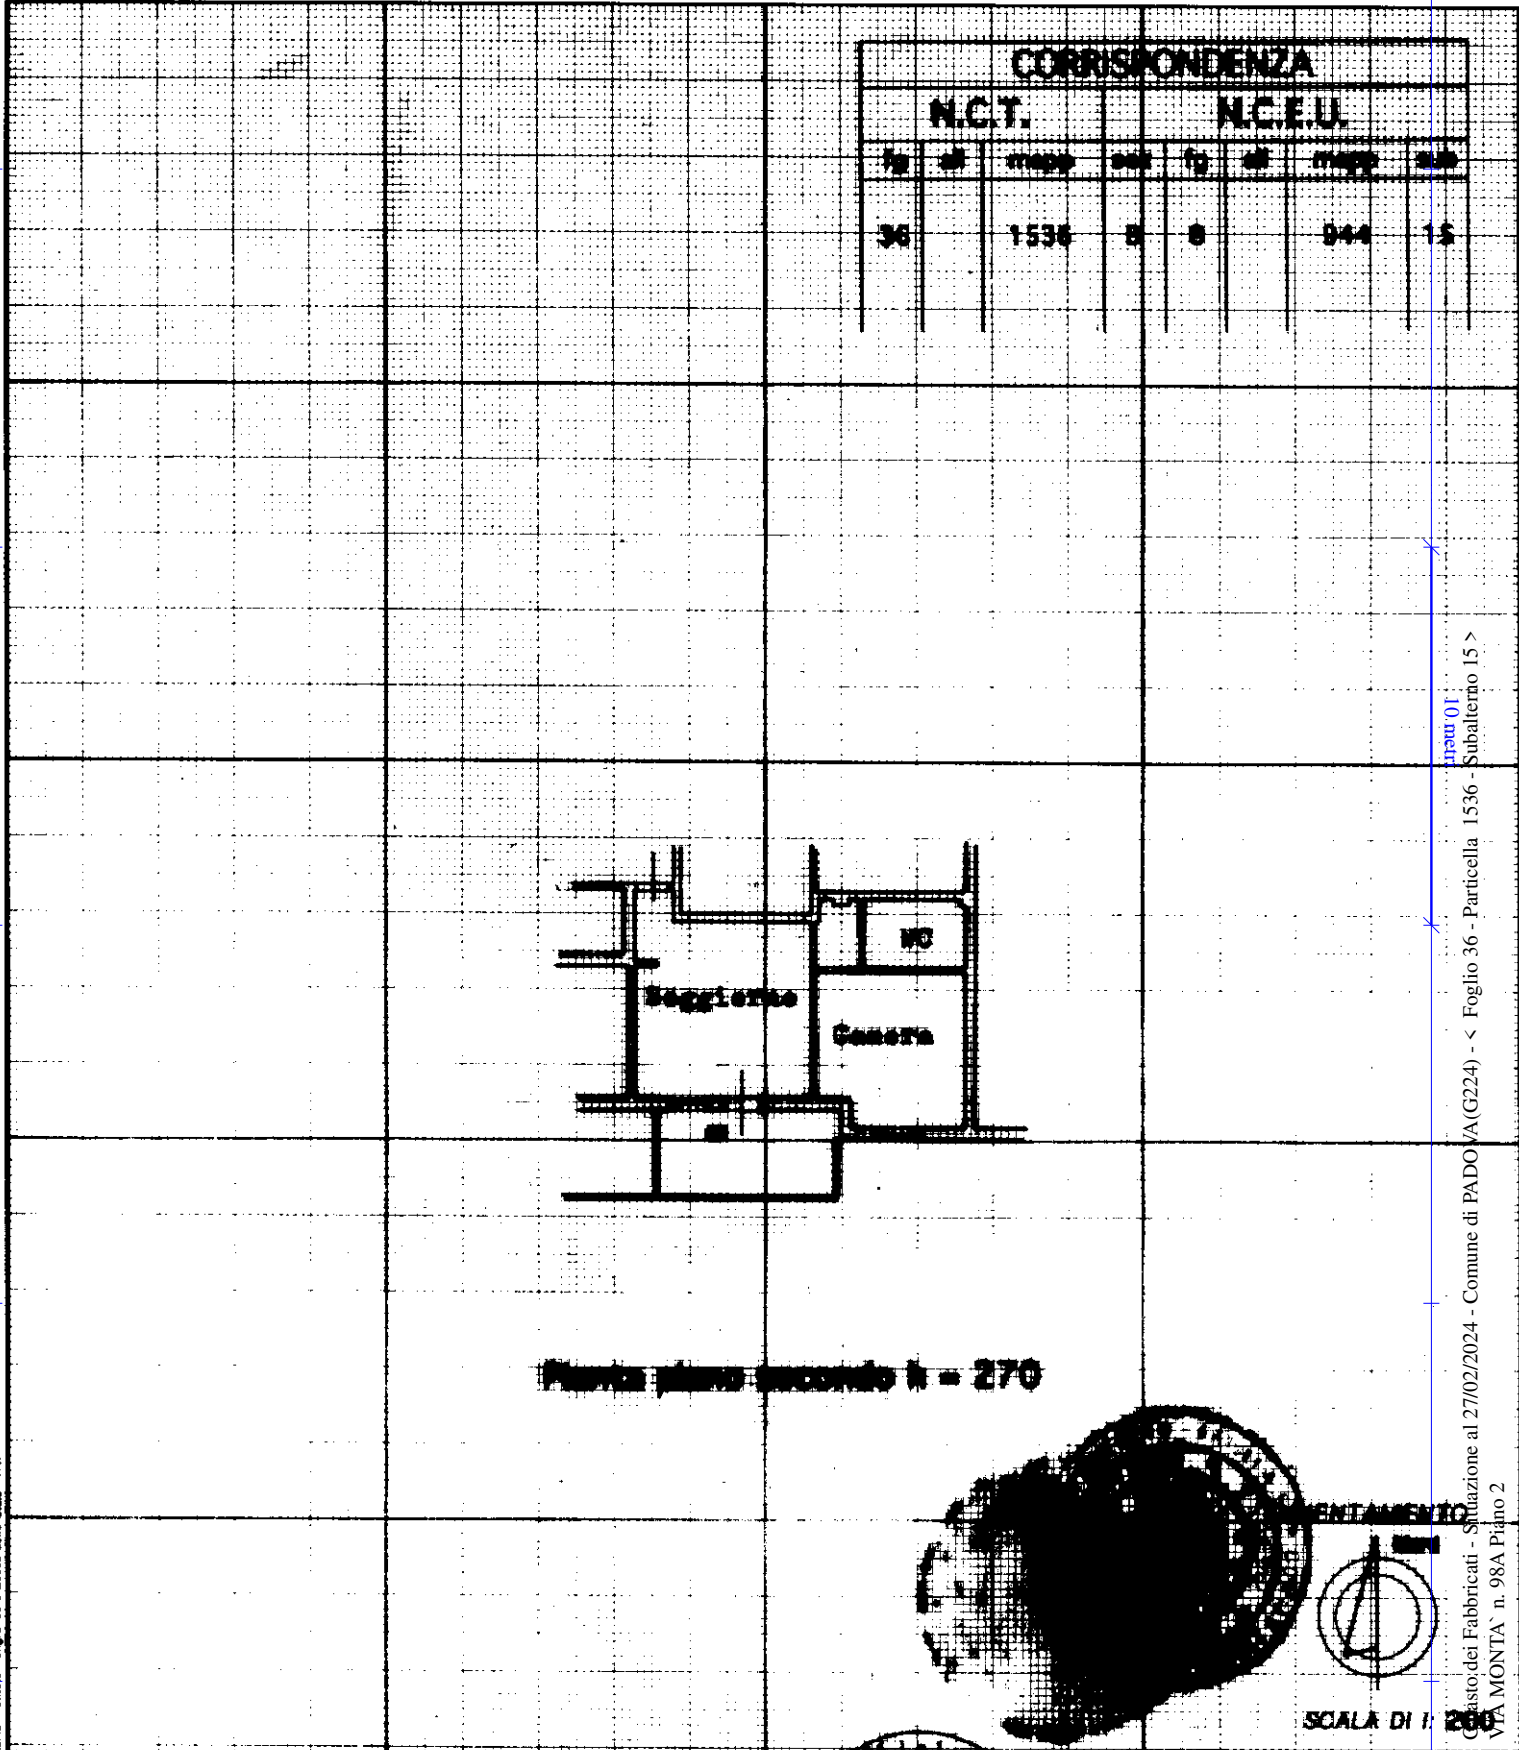

UPADU01
Catasto dei Fabbricati - Situazione al 27/02/2024 - Comune di PADOVA (G224) - < Foglio 36 - Particella 1536 - Subalterno 15 >
VIA MONTÀ n. 98A Piano 2

Ultima planimetria in atti
Dichiarazione di N.C.
Data denuncia di variazione 06/04/1999 Data 27/02/2024 - n. T120853
Totale schede: 1 - Formato di acquisizione: A4(210x297) - Formato stampa richiesto: A4(210x297)

Identificativi catastali
F.
P.
R.
S.
T.
U.
V.
W.
X.
Y.
Z.
Compilata dal **Geometra**
Mauro Giovanni
Iscritto all'albo de
della provincia di **Padova** n. **2696**

RISERVATO ALL'UFFICIO

MODULARIO
a.r.f. n. 487



MINISTERO DELLE FINANZE
DIPARTIMENTO DEL TERRITORIO


MOD. **BN** (CEU)

CATASTO EDILIZIO URBANO (RDL 13-4-1939, n. 652)

LIRE
200

Planimetria di u.i.u. in Comune di **Padova** via **Montà** civ.

CORRISPONDENZA							
N.C.T.				N.C.E.U.			
fg	all	mapp	sez	fg	all	mapp	sub
36		1536	8	8		944	100

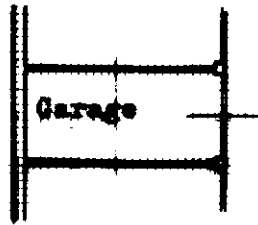

Planta piano primo sottostada h = 255

ORIENTAMENTO



SCALA DI 1: 200


RISERVATO ALL'UFFICIO

Dichiarazione di N.C.
Denuncia di variazione

Compilata dal **Geometra**
(Titolo, cognome e nome)

Mate Giovanni

iscritto all'albo de **Geometri**
della provincia di **Padova** n. **2696**

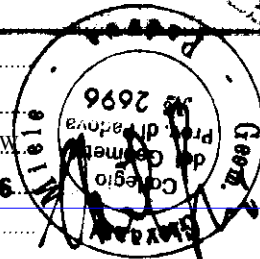

20714