

1

2

3

4

Allegato 9 - Planimetria aggiornata dell'immobile

A

A

B

B

C

C


D

D

E

E

PIANO 1 SOTTOSTRADA

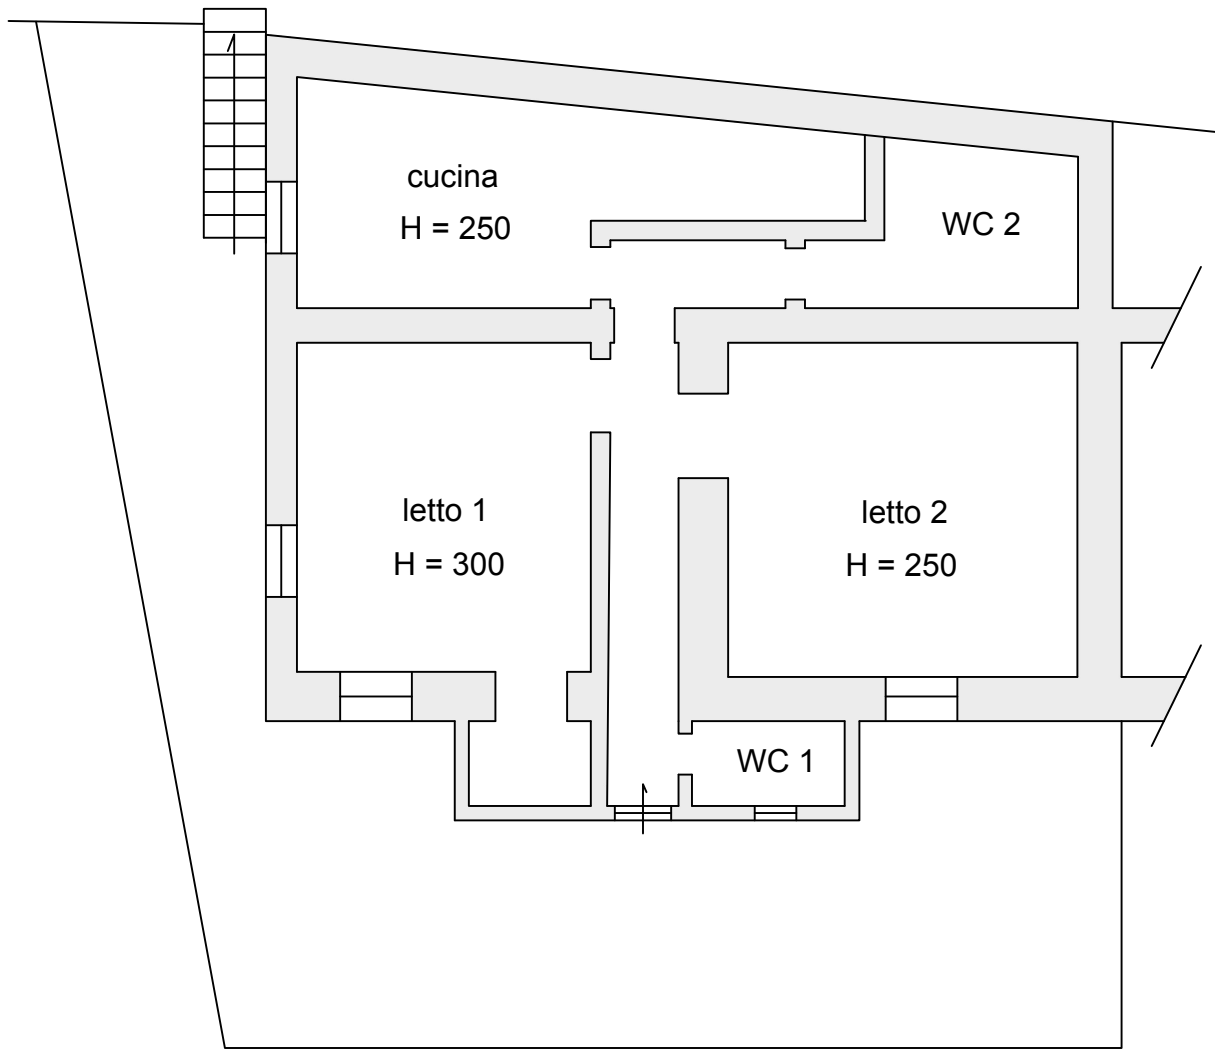

00	22/07/24	PRIMA EMISSIONE	PISTILLI F.	PISTILLI F.	PISTILLI F.
REV. N°	DATA	EDIZIONE	DISEGNATO	VERIFICATO	APPROVATO

AUTORIZZAZIONE EMISSIONE

DESCRIZIONE ABITAZIONE CIVILE Fg. 81 - Mapp. 492 Contrada Vittoria 99/101 03029 - Veroli (Fr)	DISEGNO N° VER GEN 1.24 -	REV. N° 00	FORMATO A4	SCALA 1:100	FOGLIO 1 di 2
	TITOLO PLANIMETRIA IMMOBILE				

IL PRESENTE DOCUMENTO CONTIENE INFORMAZIONI RISERVATE - VIETATO L'UTILIZZO PER SCOPI DIVERSI DA QUELLI PER CUI SONO STATE FORNITE


1

2

3

A4



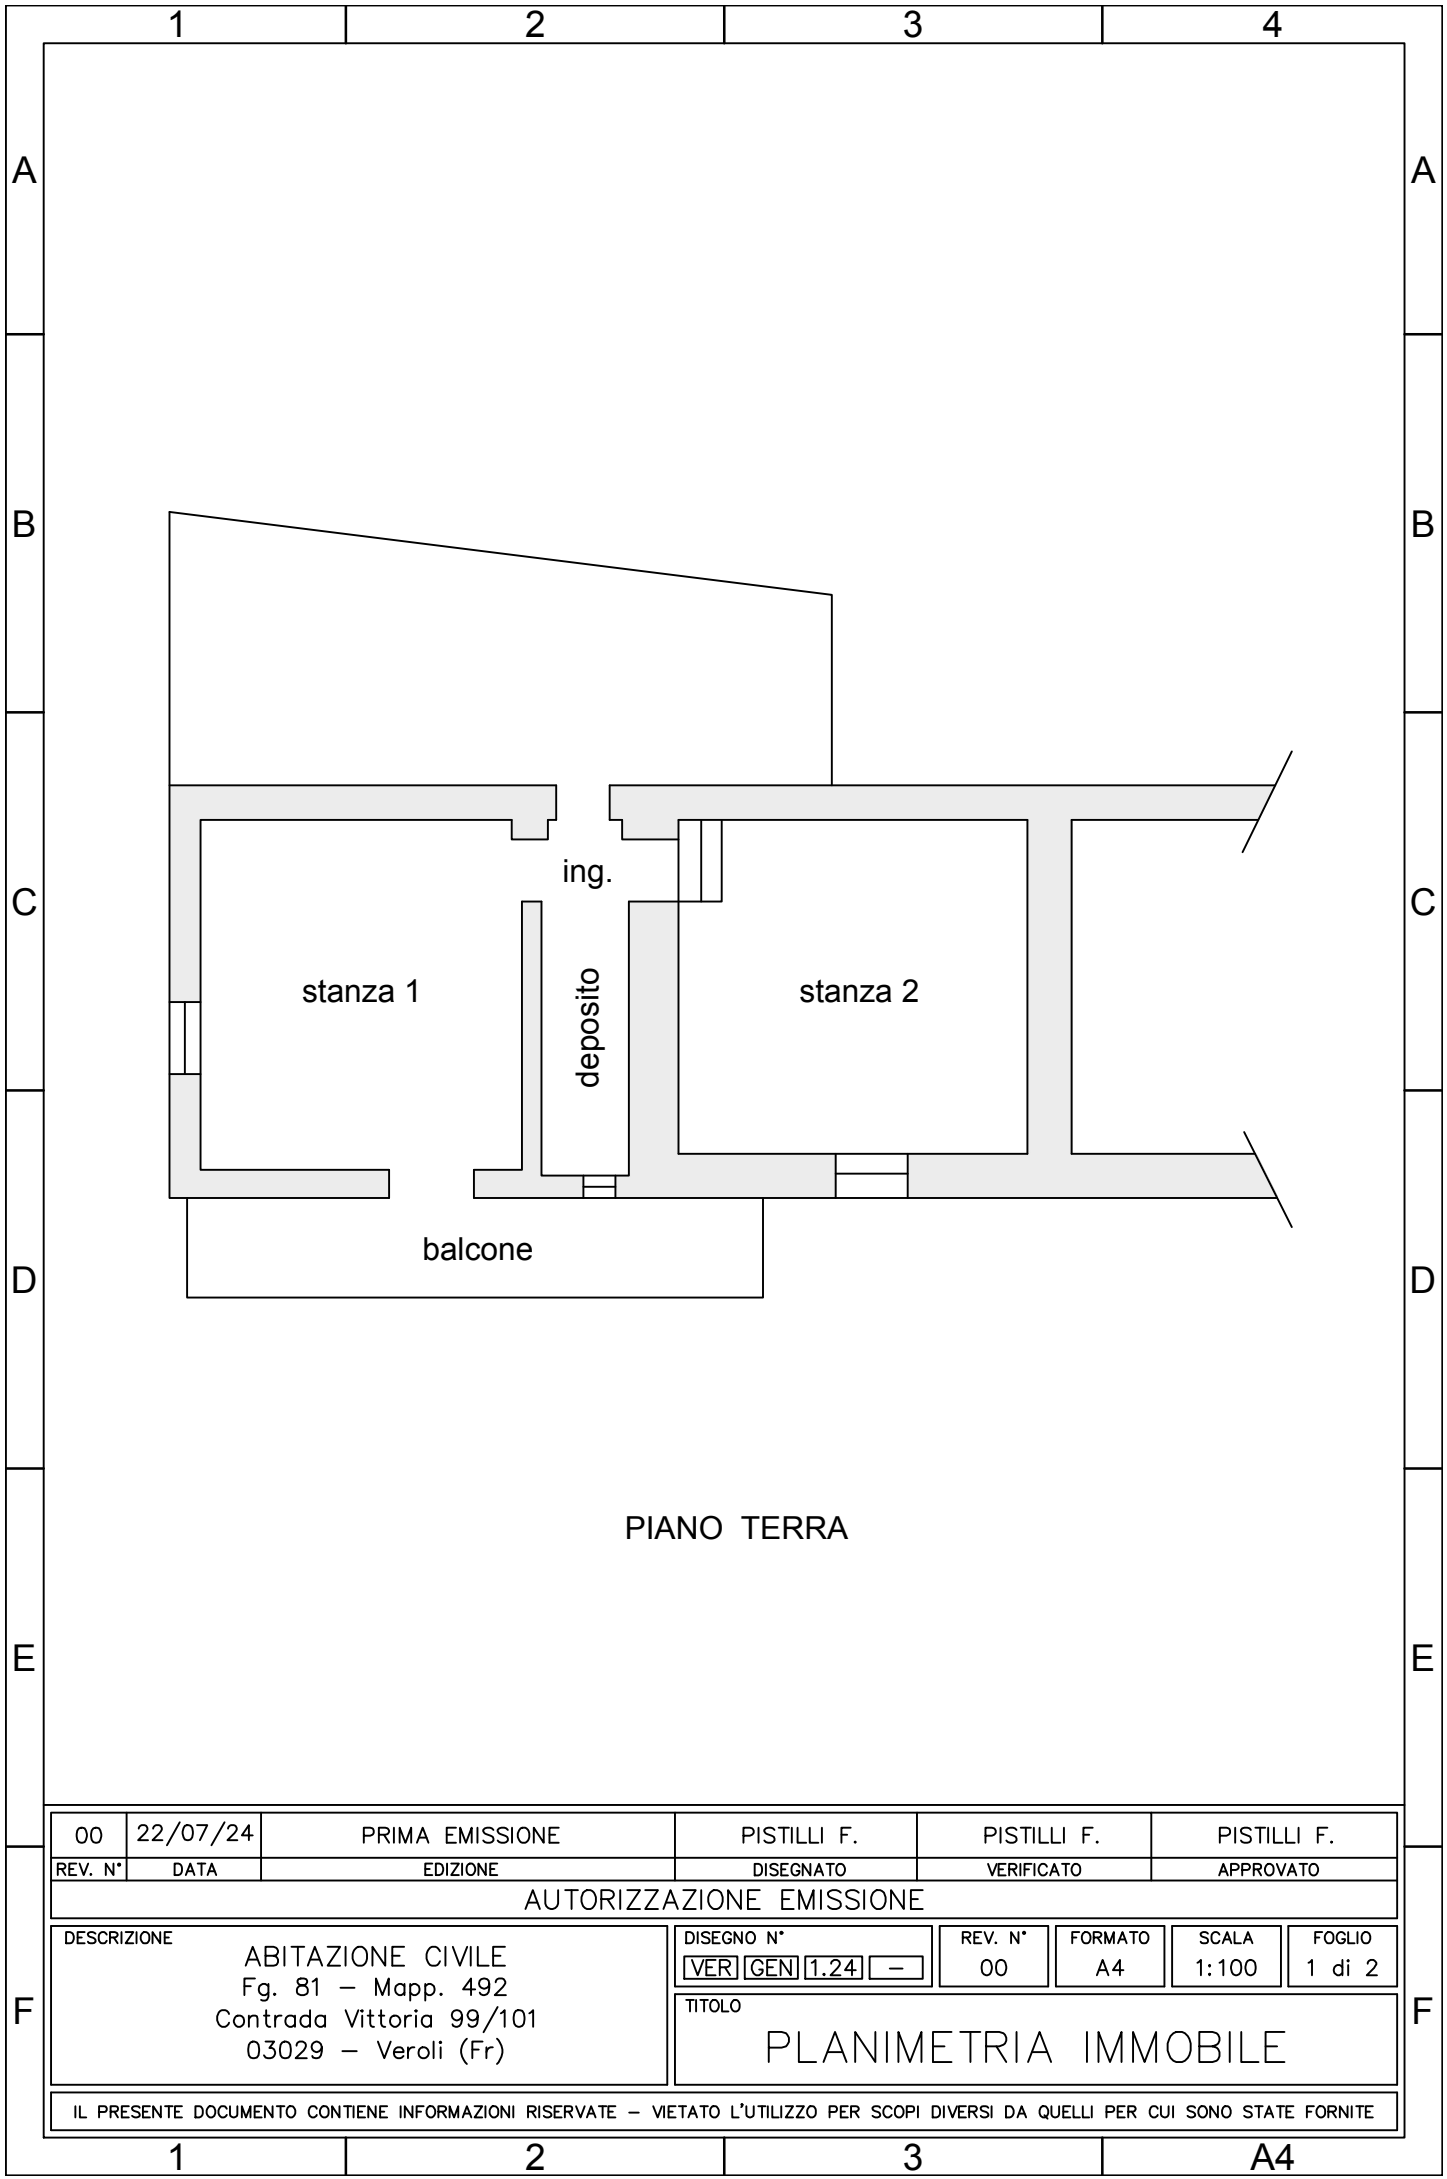

PIANO TERRA

00	22/07/24	PRIMA EMISSIONE	PISTILLI F.	PISTILLI F.	PISTILLI F.
REV. N°	DATA	EDIZIONE	DISEGNATO	VERIFICATO	APPROVATO

AUTORIZZAZIONE EMISSIONE

DESCRIZIONE ABITAZIONE CIVILE Fg. 81 – Mapp. 492 Contrada Vittoria 99/101 03029 – Veroli (Fr)	DISEGNO N° <input type="checkbox"/> VER <input type="checkbox"/> GEN <input checked="" type="checkbox"/> 1.24 <input type="checkbox"/> --	REV. N° 00	FORMATO A4	SCALA 1:100	FOGLIO 1 di 2
	TITOLO PLANIMETRIA IMMOBILE				

IL PRESENTE DOCUMENTO CONTIENE INFORMAZIONI RISERVATE – VIETATO L'UTILIZZO PER SCOPI DIVERSI DA QUELLI PER CUI SONO STATE FORNITE

