

**Agenzia del Territorio
CATASTO FABBRICATI
Ufficio Provinciale di
Modena**

Dichiarazione protocollo n. MO0221679 del 21/10/2010

Planimetria di u.i.u. in Comune di Fiorano Modenese

Via Mincio

civ. SNC

Identificativi Catastali:

Sezione:

Foglio: 20

Particella: 733

Subalterno: 3

Compilata da:

Fangareggi Ilenia

Iscritto all'albo:

Architetti


Prov. Modena

N. 432

Scheda n. 1

Scala 1:200

Piano Terra
h. 2,70 ml

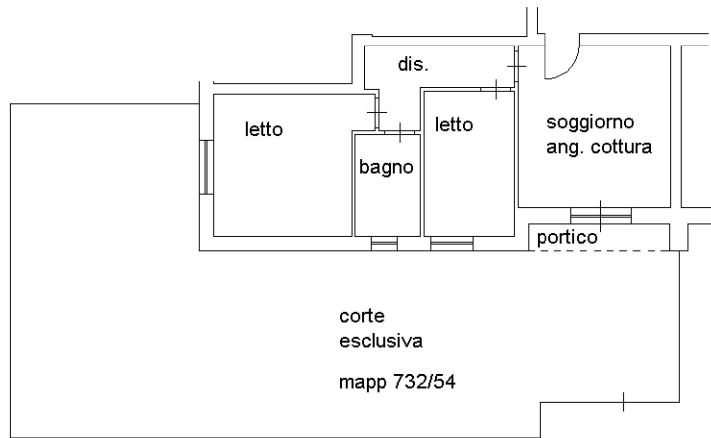

Ultima planimetria in atti



**Agenzia del Territorio
CATASTO FABBRICATI
Ufficio Provinciale di
Modena**

Dichiarazione protocollo n. MO0221679 del 21/10/2010

Planimetria di u.i.u. in Comune di Fiorano Modenese

Via Mincio

civ. SNC

Identificativi Catastali:

Sezione:

Foglio: 20

Particella: 732

Subalterno: 15

Compilata da:

Fangareggi Ilaria

Iscritto all'albo:

Architetti

Prov. Modena

N. 432

Scheda n. 1

Scala 1:200

Piano Primo Sottostrada
h. 2,50 ml



Ultima planimetria in atti




Agenzia delle Entrate
CATASTO FABBRICATI
Ufficio Provinciale di
Modena

ELABORATO PLANIMETRICO	
Compilato da: Guerrini Pier Paolo	
Iscritto all'albo: Geometri	
Prov. Modena	N. 1983

Comune di Fiorano Modenese	Protocollo n. MO0033957 del 11/04/2014
Sezione: Foglio: 20 Particella: 732	Tipo Mappale n. del


Dimostrazione grafica dei subalterni Scala 1 : 500

Piano Primo Sottostrada

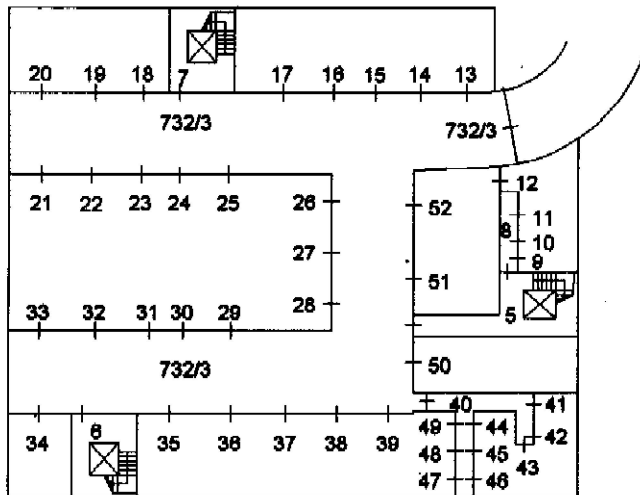

Piano Terra

via Mincio

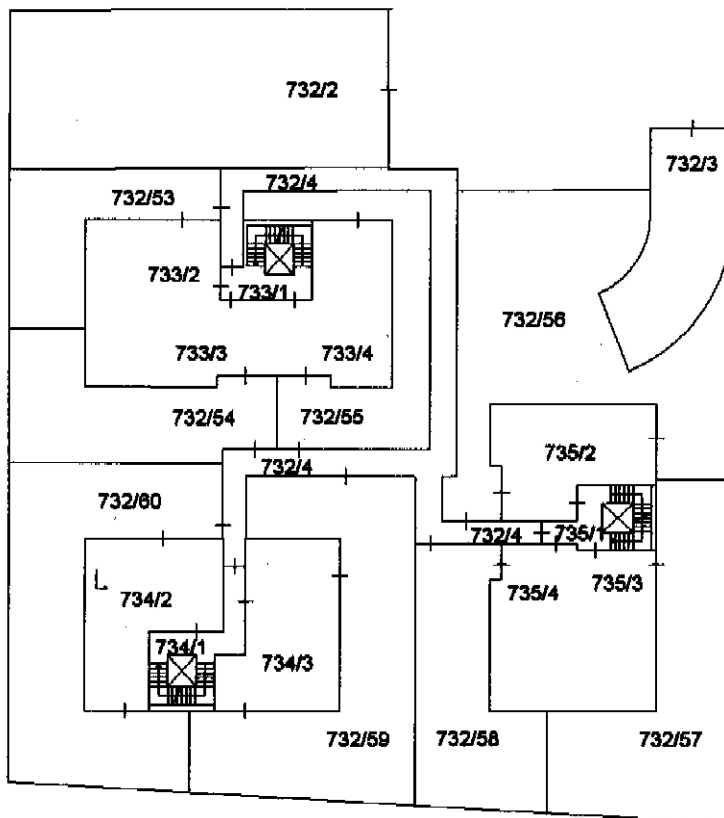

Ultima planimetria in atti






Agenzia delle Entrate
CATASTO FABBRICATI
Ufficio Provinciale di
Modena




ELABORATO PLANIMETRICO	
Compilato da: Guerrini Pier Paolo	
Iscritto all'albo: Geometri	
Prov. Modena	N. 1983

Comune di Fiorano Modenese	Protocollo n. MO0033957 del 11/04/2014
Sezione: Foglio: 20 Particella: 732	Tipo Mappale n. del
Dimostrazione grafica dei subalterni	
Scala 1 : 500	

Piano Primo

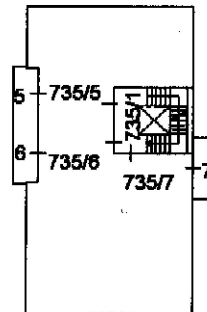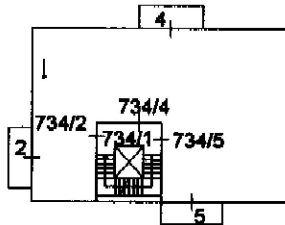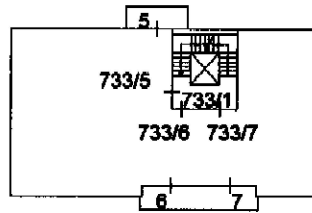

Piano Secondo

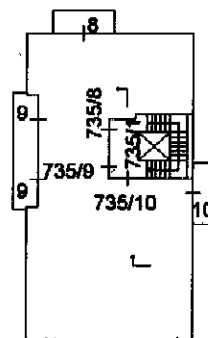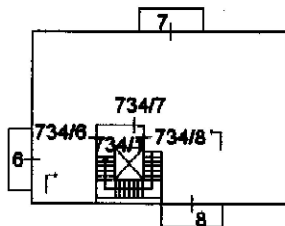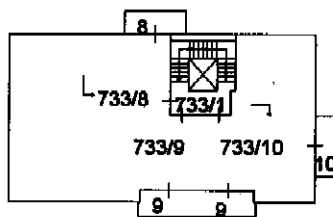

Ultima planimetria in atti






**Agenzia delle Entrate
CATASTO FABBRICATI
Ufficio Provinciale di
Modena**

ELABORATO PLANIMETRICO	
Compilato da: Guerra Pier Paolo	
Iscritto all'albo: Geometri	
Prov. Modena	N. 1983

Comune di Fiorano Modenese	Protocollo n. MO0033957 del 11/04/2014
Sezione: Foglio: 20 Particella: 732	Tipo Mappale n. del
Dimostrazione grafica dei subalterni	Scala 1 : 500

Piano Terzo

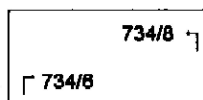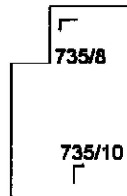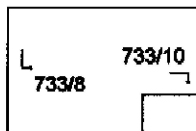

Ultima planimetria in atti

