


N=4930400

E=1660500

Direzione Provinciale di Modena Ufficio Provinciale - Territorio - Direttore DOT. LORENZO TRABUCCO

Vis. ord (1.00 euro)

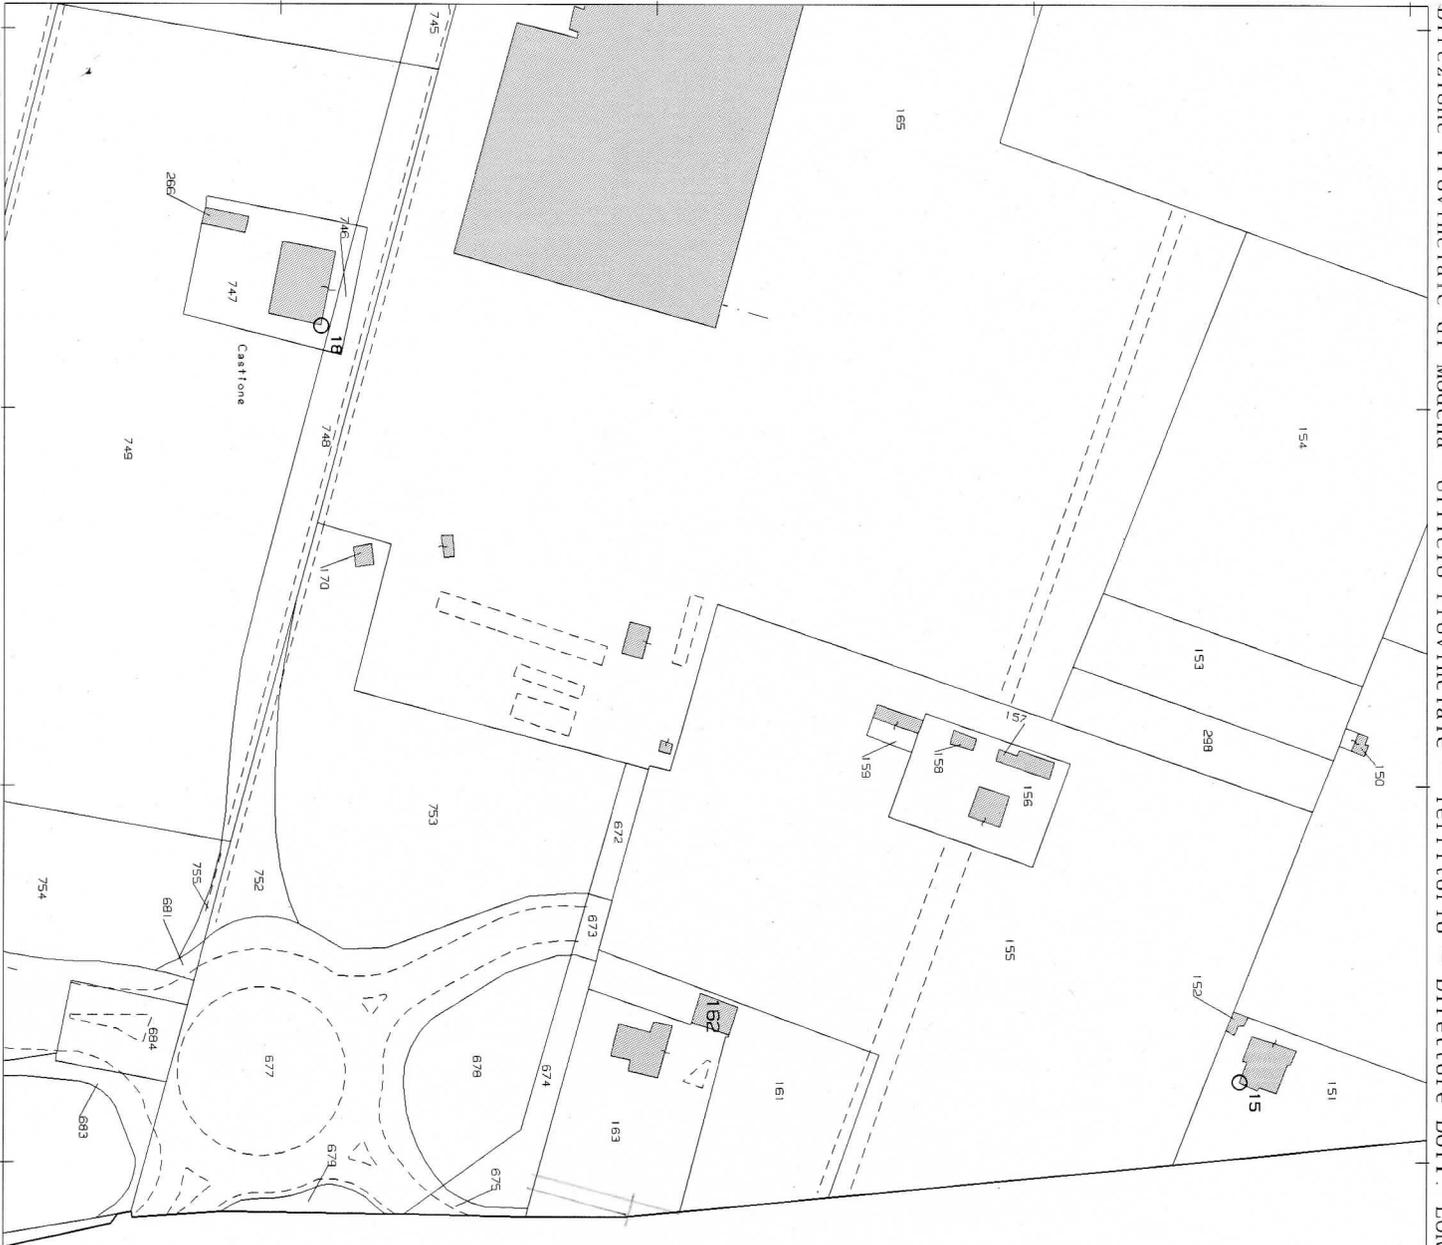

I Particella: 162

Comune: SPILAMBERTO
Foglio: 35
Richiedente: GUANDALINI



Scala originale: 1:2000
Dimensione cornice: 534.000 x 378.000 metri

17-Nov-2016 10:13:24
Prot. n. MO0139714/2016





LIRE
605

Planimetria di u.i.u. in Comune di **SPILAMBERTO** via **VIGNOLESE** civ. **111**

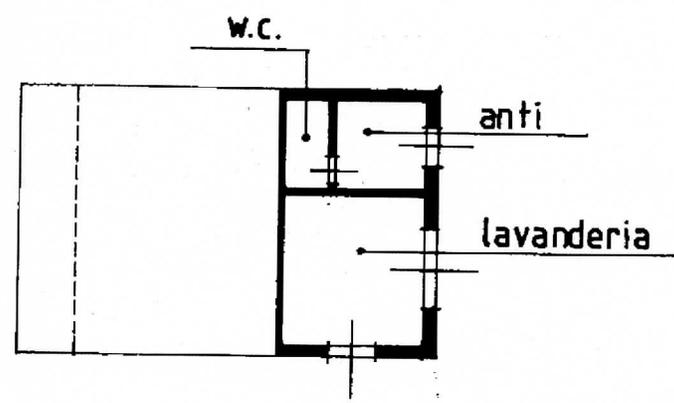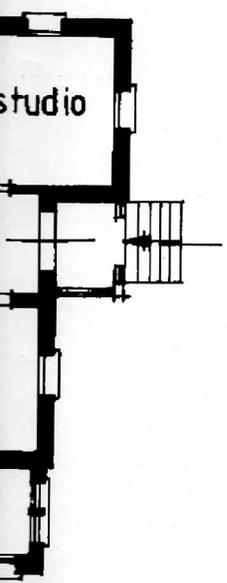

PIANO TERRA
MAPP. 162

*Comune di Spilamberto
foglio 35; mapp. 162; 163
scala 1:2000*

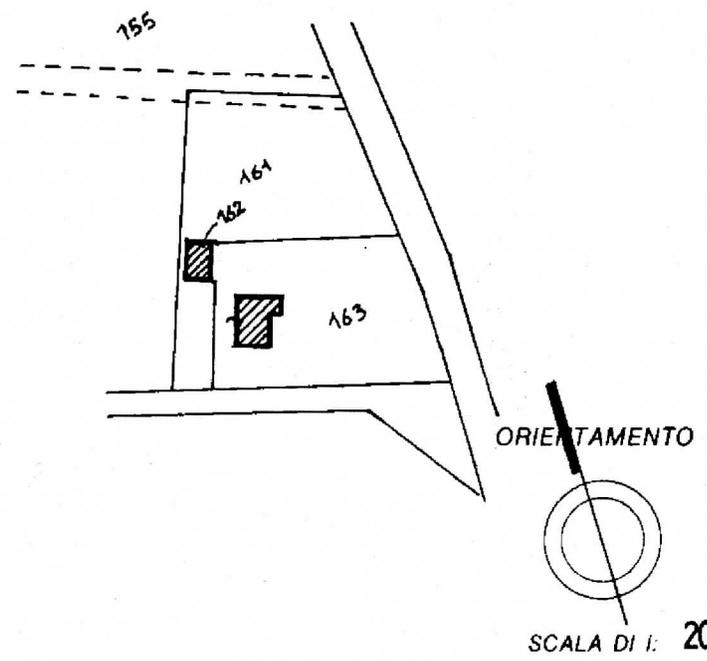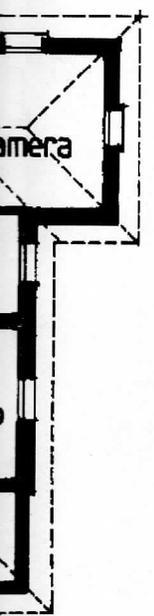

IANO

Dichiarazione di N.C.
Denuncia di variazione



Compilata dal **INGEGNERE**
(il solo cognome e nome)
GAZZOTTI ULDERICO
Iscritto all'albo degli **INGEGNERI**
della provincia di **MODENA** n. **554**

RISEGNATO ALL'UFFICIO

Identificativi catastali
F. **35**



5425/92

Data presentazione: 21/10/1997 - Data: 17/11/2016 - n. MOD139870 - Richiedente TRIBUNALE DI MODENA

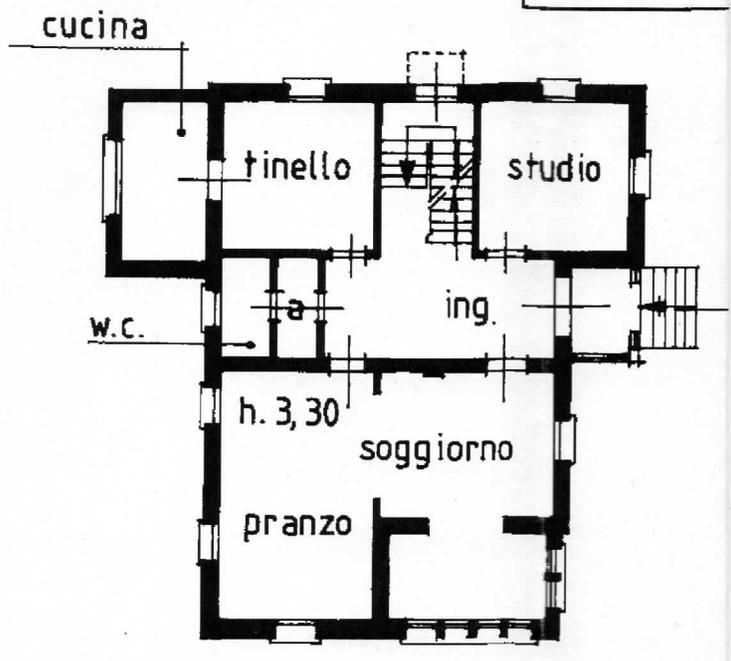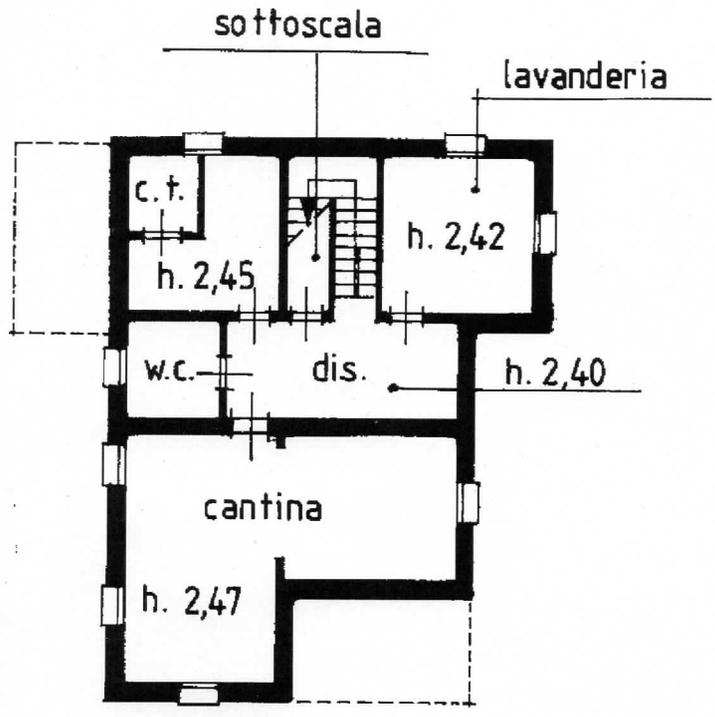

PIANO PRIMO SOTTOSTRADA
 MAPP. 163

PIANO TERRA
 MAPP. 163

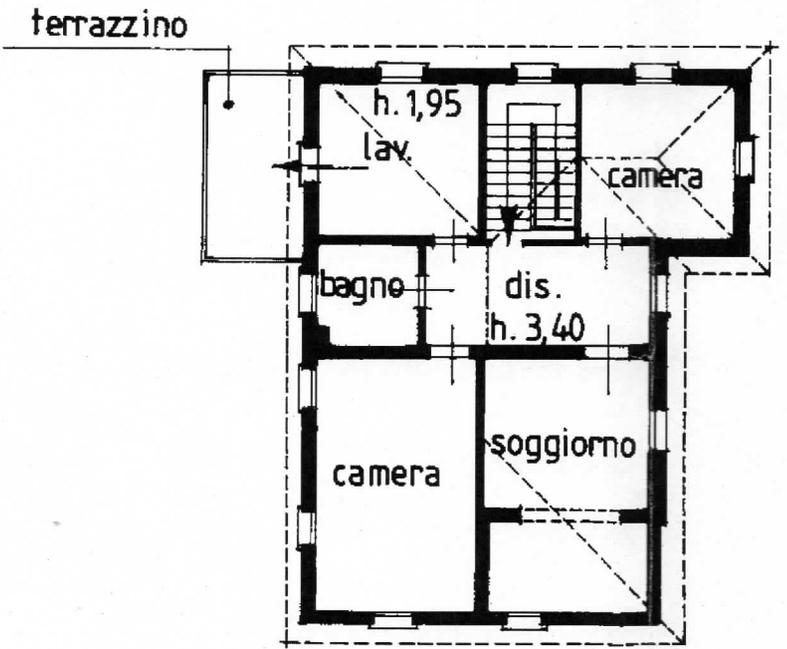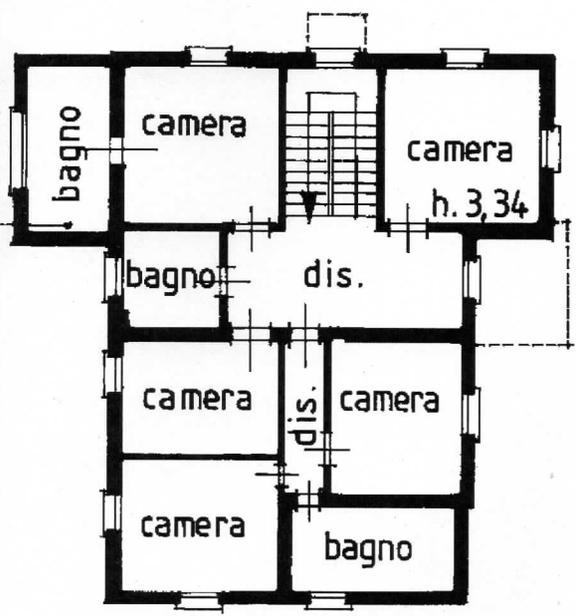

PRIMO PIANO
 MAPP. 163

SECONDO PIANO
 MAPP. 163



MINISTERO DELLE FINANZE

DIREZIONE GENERALE DEL CATASTO E DEI SERVIZI TECNICI ERARIALI


NUOVO CATASTO EDILIZIO URBANO

(D. DECRETO-LEGE 18 APRILE 1979, N. 63)

metria dell'immobile situato nel Comune di Spilimbergo (Mo) via Vignolesse, 111
S.p.A. SIPE NOBEL con sede in ROMA

data alla dichiarazione presentata all'Ufficio Tecnico Erariale di Modena

PIANO TERRA H.3,70

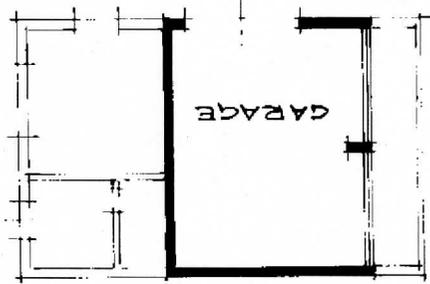

mappale 162

mappale 163

ABITAZIONE

Dichiarazione protocollo n. MO02849451 26/07/2005

Planimetria di u.i.u. in Comune di Spilamberto

Via Vignolese

civ. 2665

Agenzia del Territorio
CATASTO FABBRICATI
Ufficio Provinciale di
Modena

Identificativi Catastali:

Sezione:
Foglio: 35
Particella: 163
Subalterno: 3

Compilata da:
Zanni Giuliano

Iscritto all'albo:
Geometri


Prov. Modena

N. 1680


Scheda n. 1

Scala 1:100

PIANO TERRA

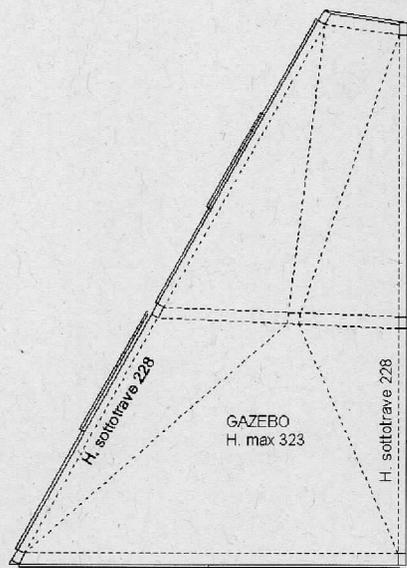

ORIENTAMENTO

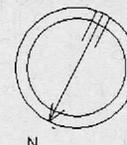

Catasto dei fabbricati - Situazione al 17/11/2016 - Comune di SPILAMBERTO (1905) - foglio: 35 Particella: 163 - Subalterno 3
VIA VIGNOLESE n. 2665 piano: 1;

Ultima Planimetria in atti